
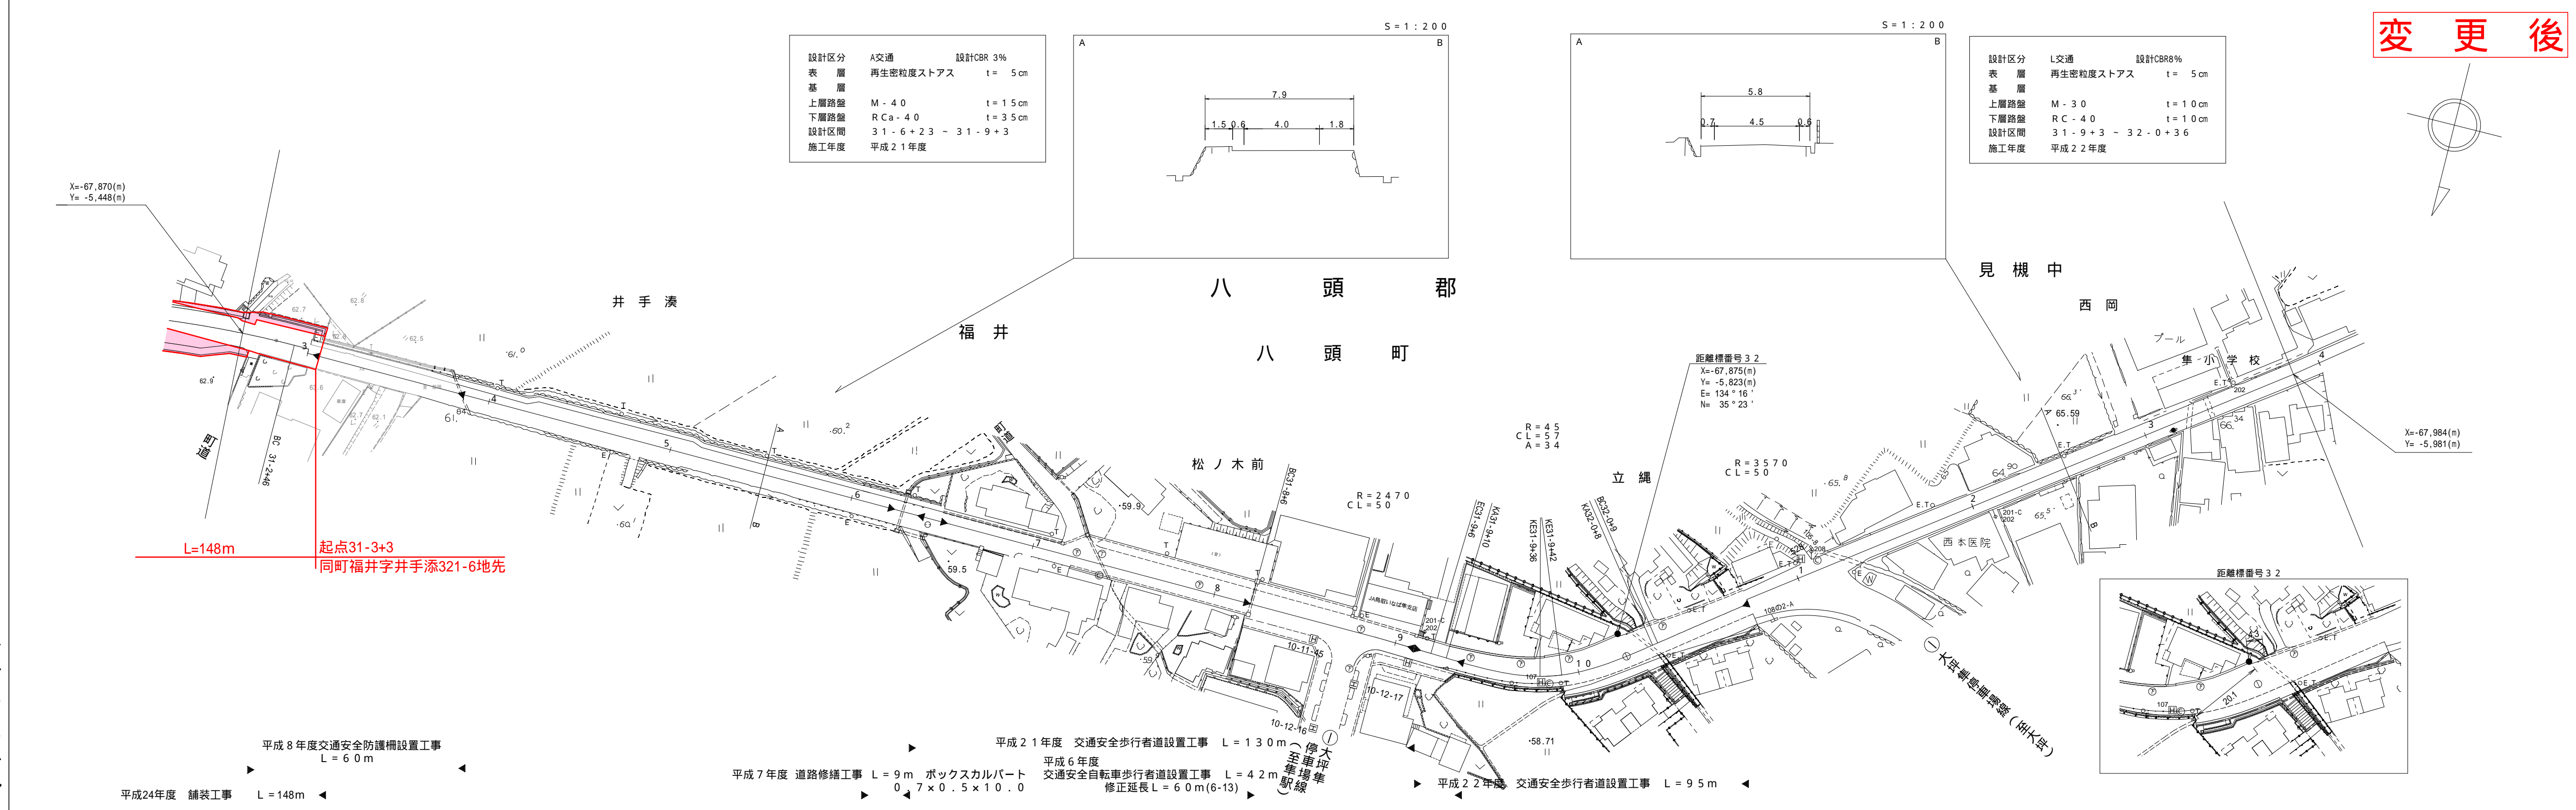


道 路 台 帳 平 面 図

鳥 取 県

調整年月	平成 25 年 3 月	図面縮尺	1 : 1000	路線コード	15 - 482	道路種別	一般国道	路線名	482号	区間	31-2~32-4	図面番号	135-31
------	-------------	------	----------	-------	----------	------	------	-----	------	----	-----------	------	--------

変更後

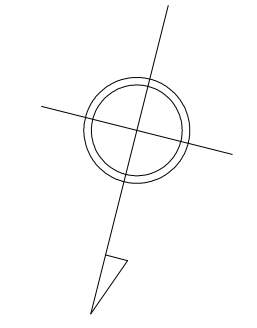

車道幅員	W = 6.0		W = 4.0		W = 6.0	W = 5.5	W = 6.0	W = 4.5
路面種別								
縦断勾配								
距離程								

この地図は、建設省国土院長の承認を得て、同院所管の測量標及び測量成果を使用して調製したものである。(承認番号)昭55中公第44号