
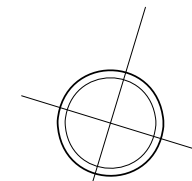


道 路 台 帳 平 面 図

鳥 取 県

調整年月	平成24年3月	図面縮尺	1:1000	路線コード	22 - 299	道路種別	一般県道	路線名	赤松淀江線	区間	0-2-9 ~ 0-3-10	図面番号	18-4
------	---------	------	--------	-------	----------	------	------	-----	-------	----	----------------	------	------

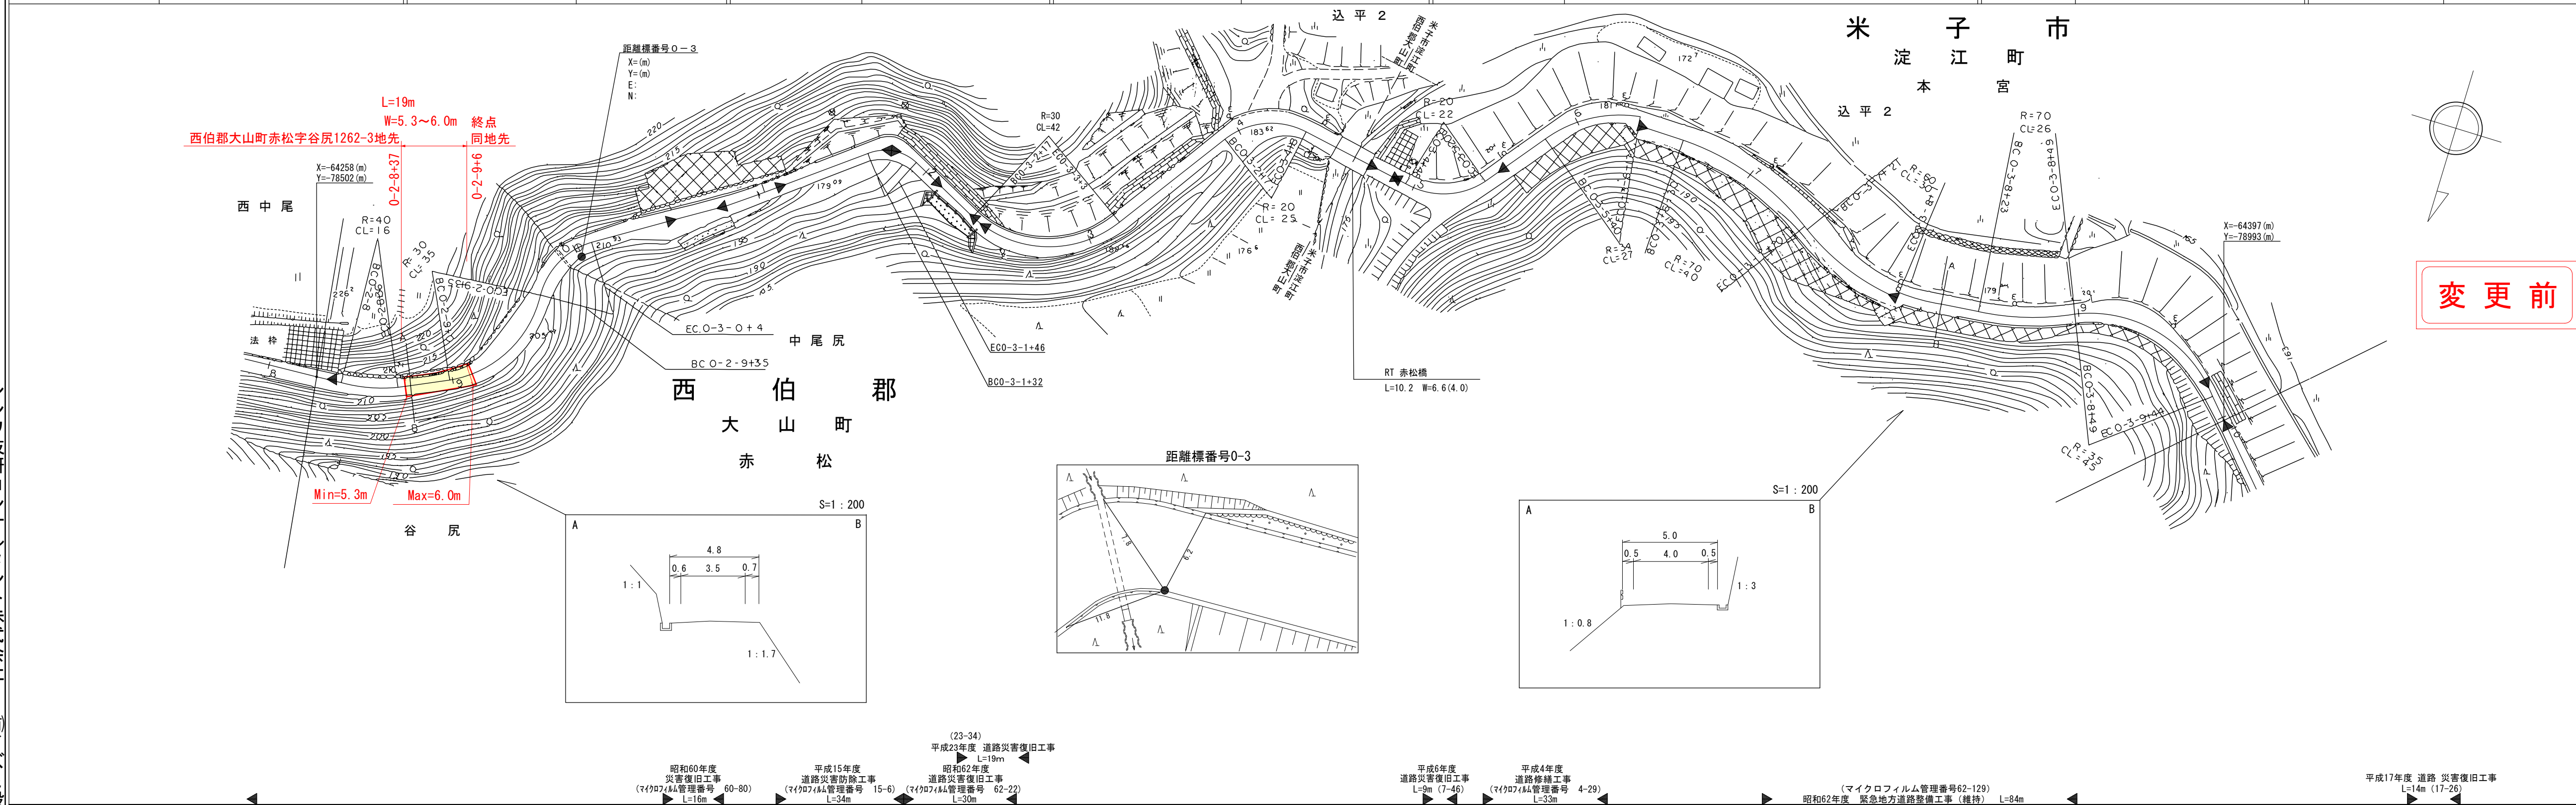

変更前

シンワ技研コンサルタント株式会社

野(有)イニテック設計
ダイエー技研株式会社

車道幅員	W=3.5	W=4.0	W=5.5	W=4.0	W=3.0
路面種別	B	C	A	B	
縦断勾配	11.0%	10.0%	8.8%	12.4%	8.4%
距離程	0-2-8 +27	0-2-9 +27	0-3-0 +26	0-3-1 +26	0-3-2 +26

- (23-34) 平成23年度 道路災害復旧工事 L=19m
- 昭和60年度 災害復旧工事 (マイナ管理番号 60-80) L=16m
- 平成15年度 道路災害防除工事 (マイナ管理番号 15-6) L=34m
- 昭和62年度 道路災害復旧工事 (マイナ管理番号 62-22) L=30m
- 平成6年度 道路災害復旧工事 L=9m (7-46)
- 平成4年度 道路修繕工事 (マイナ管理番号 4-29) L=33m
- (マイクロフィルム管理番号62-129) 昭和62年度 緊急地方道路整備工事(維持) L=84m
- 平成17年度 道路 災害復旧工事 L=14m (17-26)