


道 路 台 帳 平 面 図



鳥 取 県

調整年月	平成22年3月	図面縮尺	1:1000	路線コード	21-026	道路種別	主要地方道	路線名	秋里吉方線	区間	5-11~6-5	図面番号	10-7
------	---------	------	--------	-------	--------	------	-------	-----	-------	----	----------	------	------

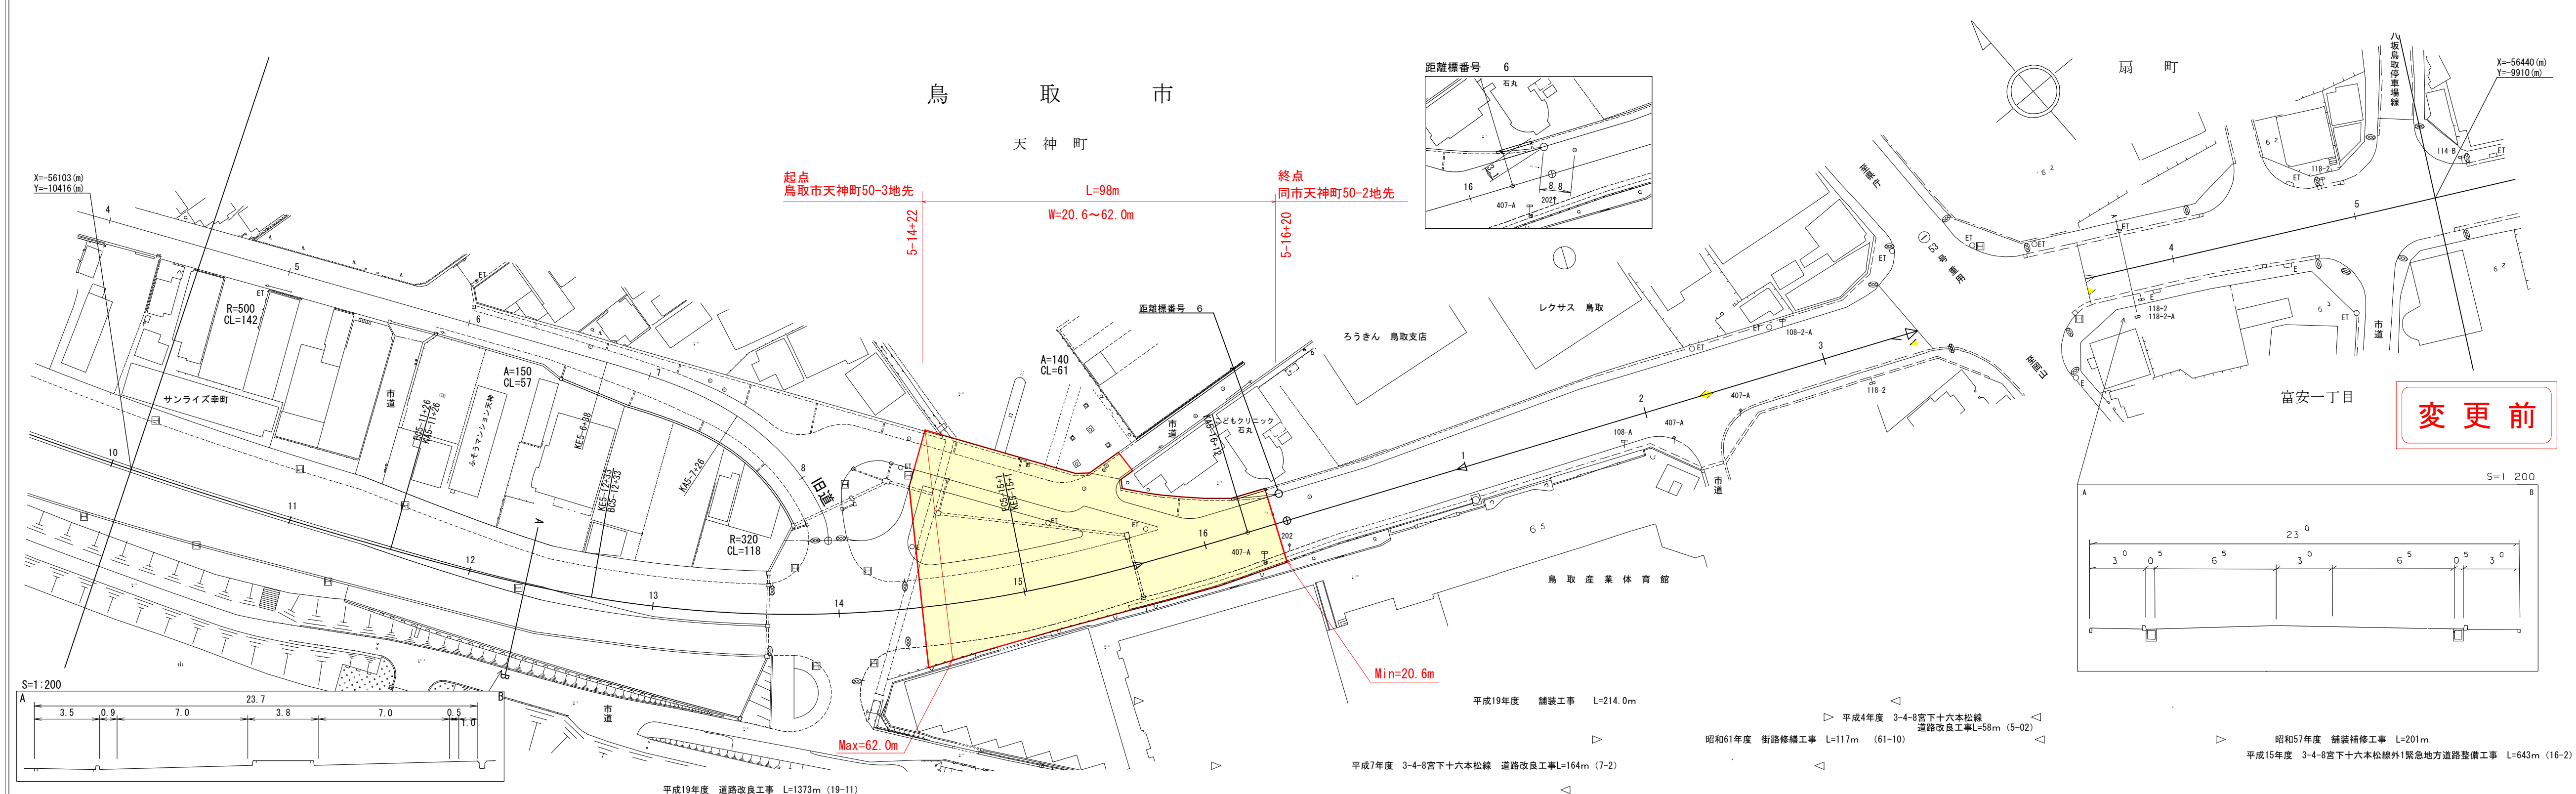

有限会社
有田調査測量

車道幅員	W=14.0	6-0 +1.5	W=13.0	6-3 +2.6	重用区間	6-3 +2.6	W=13.0
路面種別							
縦断勾配							
距離程							

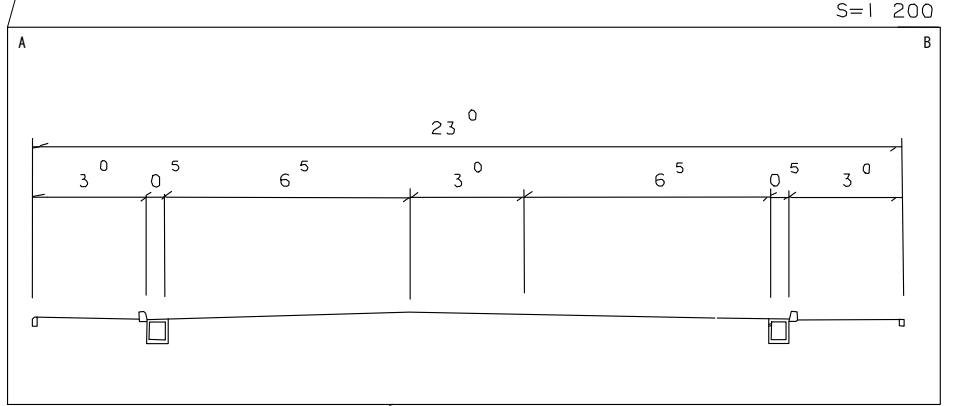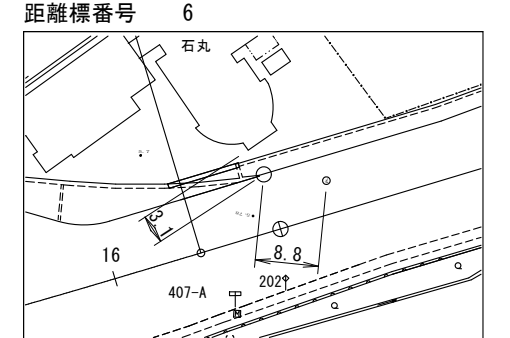

- △ 平成19年度 舗装工事 L=214.0m
- △ 平成7年度 3-4-8宮下十六本松線 道路改良工事L=164m (7-2)
- △ 平成4年度 3-4-8宮下十六本松線 道路改良工事L=58m (5-02)
- △ 昭和61年度 街路修繕工事 L=117m (61-10)
- △ 昭和7年度 舗装補修工事 L=201m
- △ 平成15年度 3-4-8宮下十六本松線外1緊急地方道路整備工事 L=643m (16-2)