


道 路 台 帳 平 面 図

鳥 取 県

調整年月	平成 25 年 3 月	図面縮尺	1:1,000	路線コード	22-305	道路種別	一般県道	路線名	大山佐摩線	区間	6-8~7-9	図面番号	12-7
------	-------------	------	---------	-------	--------	------	------	-----	-------	----	---------	------	------

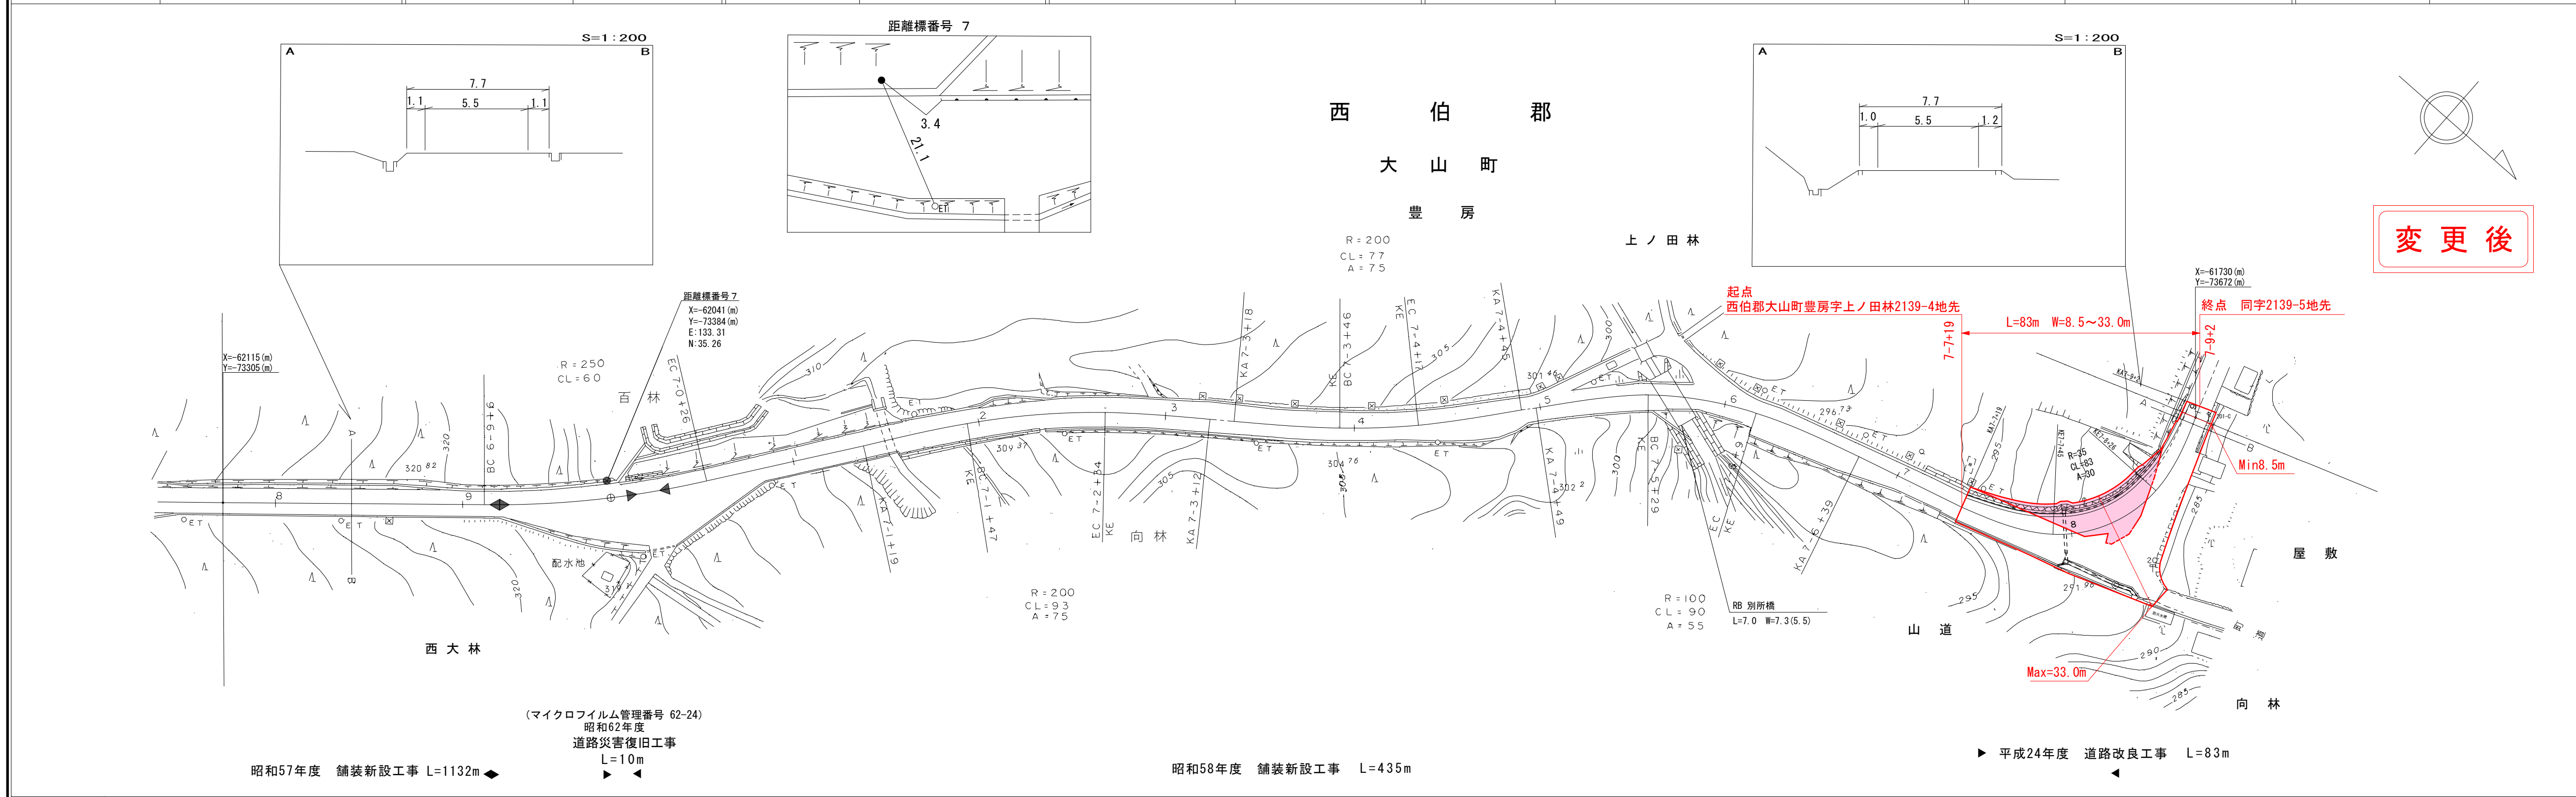

車道幅員	W=5.5
路面種類	A
縦断勾配	6.0% 5.6% 7.4% 0.1%
距離程	7-1 +20 313.3 7-3 +20 307.7 7-8 +4 290.2

株式会社 開発コンサルタント