


道 路 台 帳 平 面 図

鳥 取 県

調製年月 昭和63年3月 図面縮尺 1:1000 路線コード 22-305 道路種別 一般県道 路線名 大山佐摩線 区間 6-8 ~ 7-9 図面番号 12-7

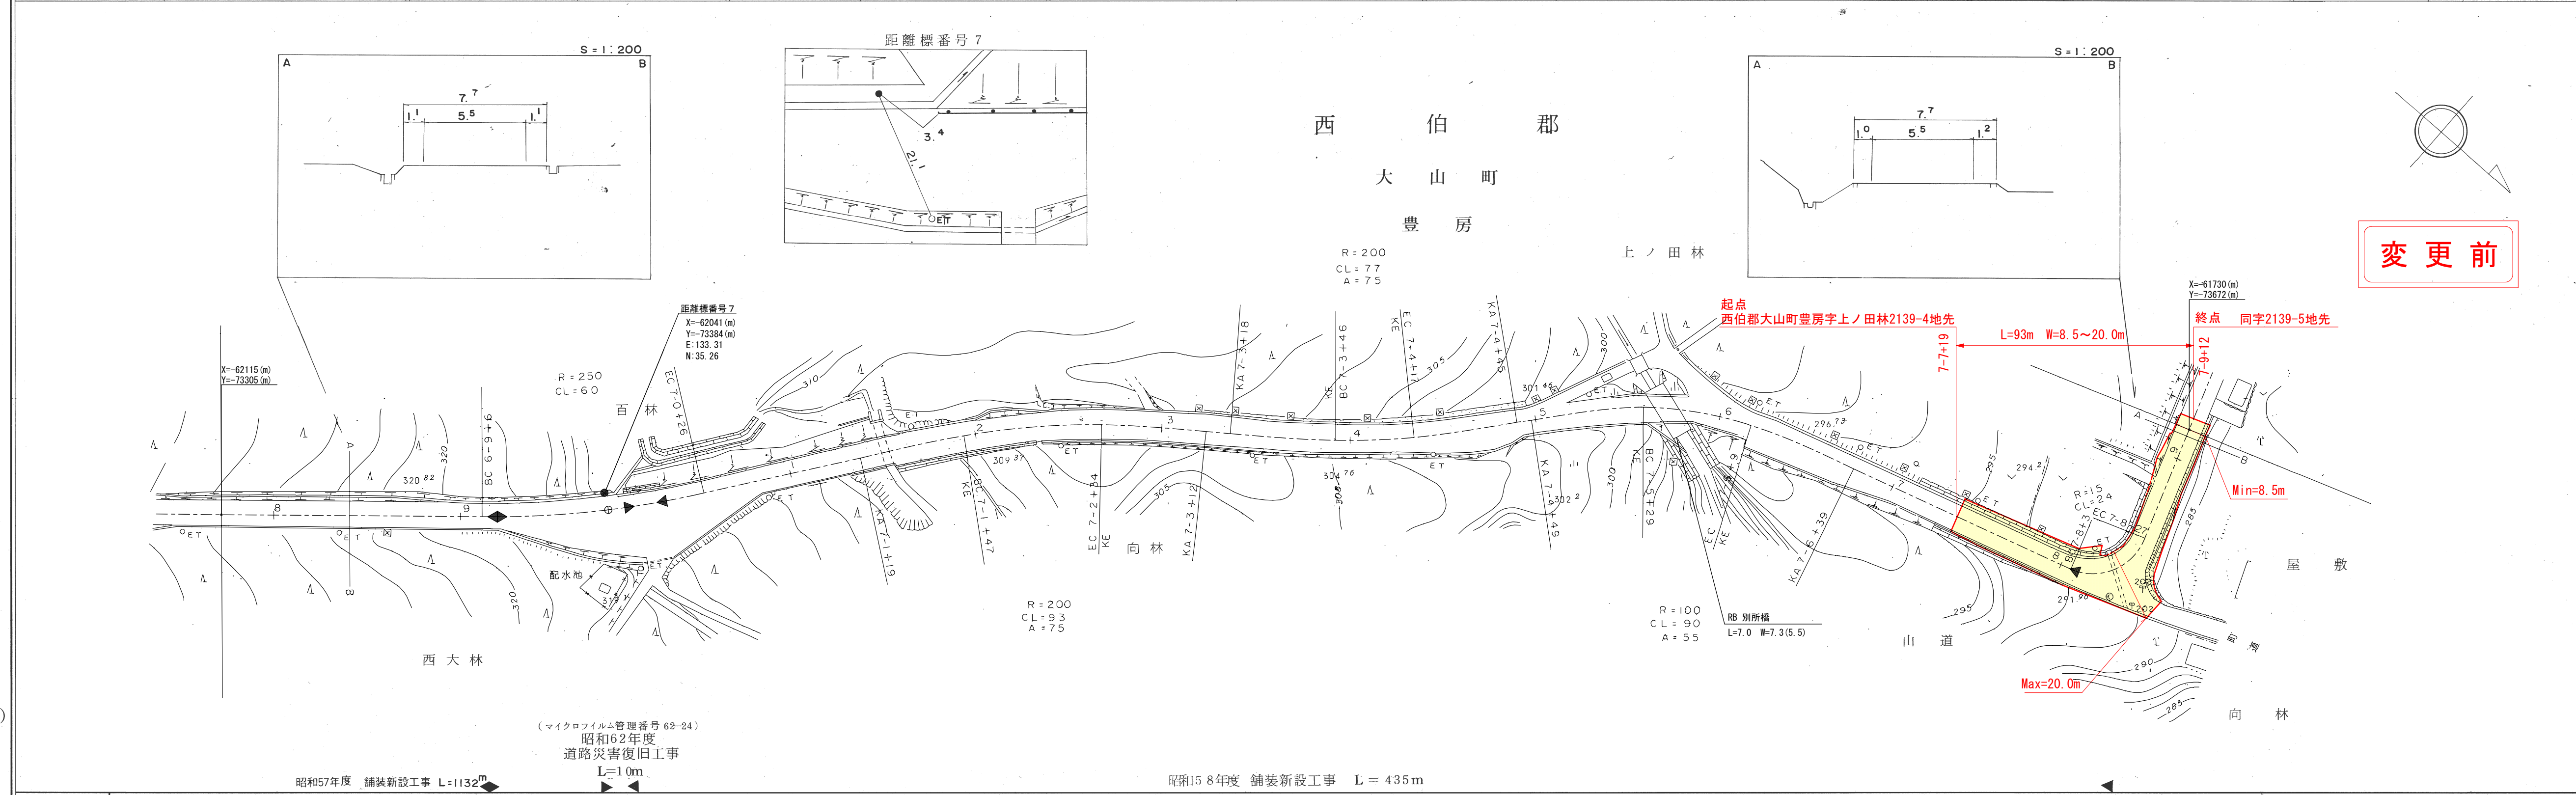

変更前

車道幅員	w = 5.5
路面種別	A
縦断勾配	
距離程	

(有) 広陵測量調査事務所
 (有) 広陵測量調査事務所
 有限会社 日新測量設計