


道 路 台 帳 平 面 図

鳥 取 県

調整年月	平成25年3月	図面縮尺	1:1000	路線コード	22-292	道路種別	一般県道	路線名	八坂鳥取停車場線	区間	6-9 ~ 8-0	図面番号	11-8
------	---------	------	--------	-------	--------	------	------	-----	----------	----	-----------	------	------

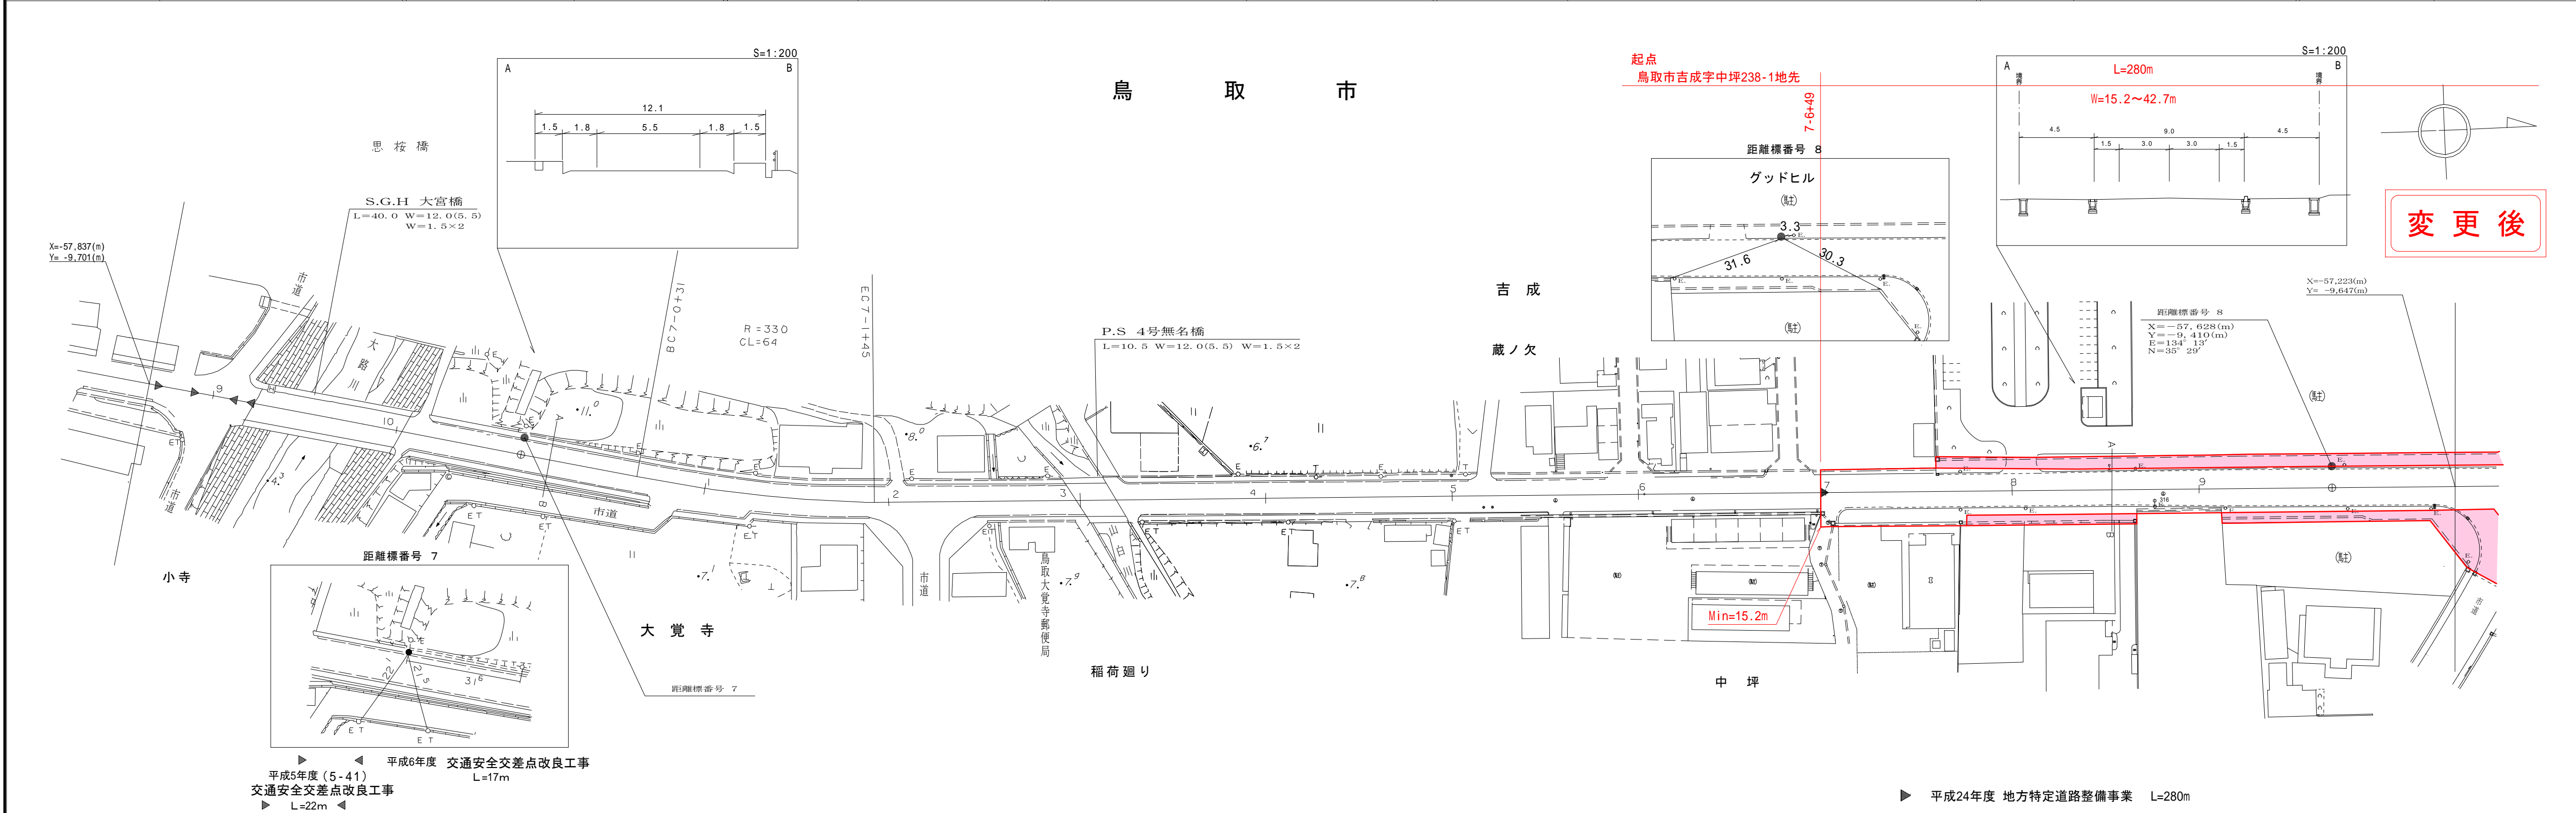

車道幅員	W=5.5	W=6.0
路面種別	A	
縦断勾配		
距離程		

株式会社 開発コンサルタント

▶ 平成5年度(5-41)交通安全交差点改良工事 L=22m
 ◀ 平成6年度交通安全交差点改良工事 L=17m

▶ 平成24年度 地方特定道路整備事業 L=280m

この地図は、建設省国土地理院長の承認を得て、同院所管の測量標及び測量成果を使用して調製したものである。(承認番号) 昭35. 中公第77号