道　路　台　帳　平　面　図　　鳥　取　県

調整年月	平成２５年３月	図面縮尺	1：1000	路線コード	22-244	道路種別	一般県道	路線名	福成戸上米子線	区間	12-5 ～ 13-7	図面番号	15−12

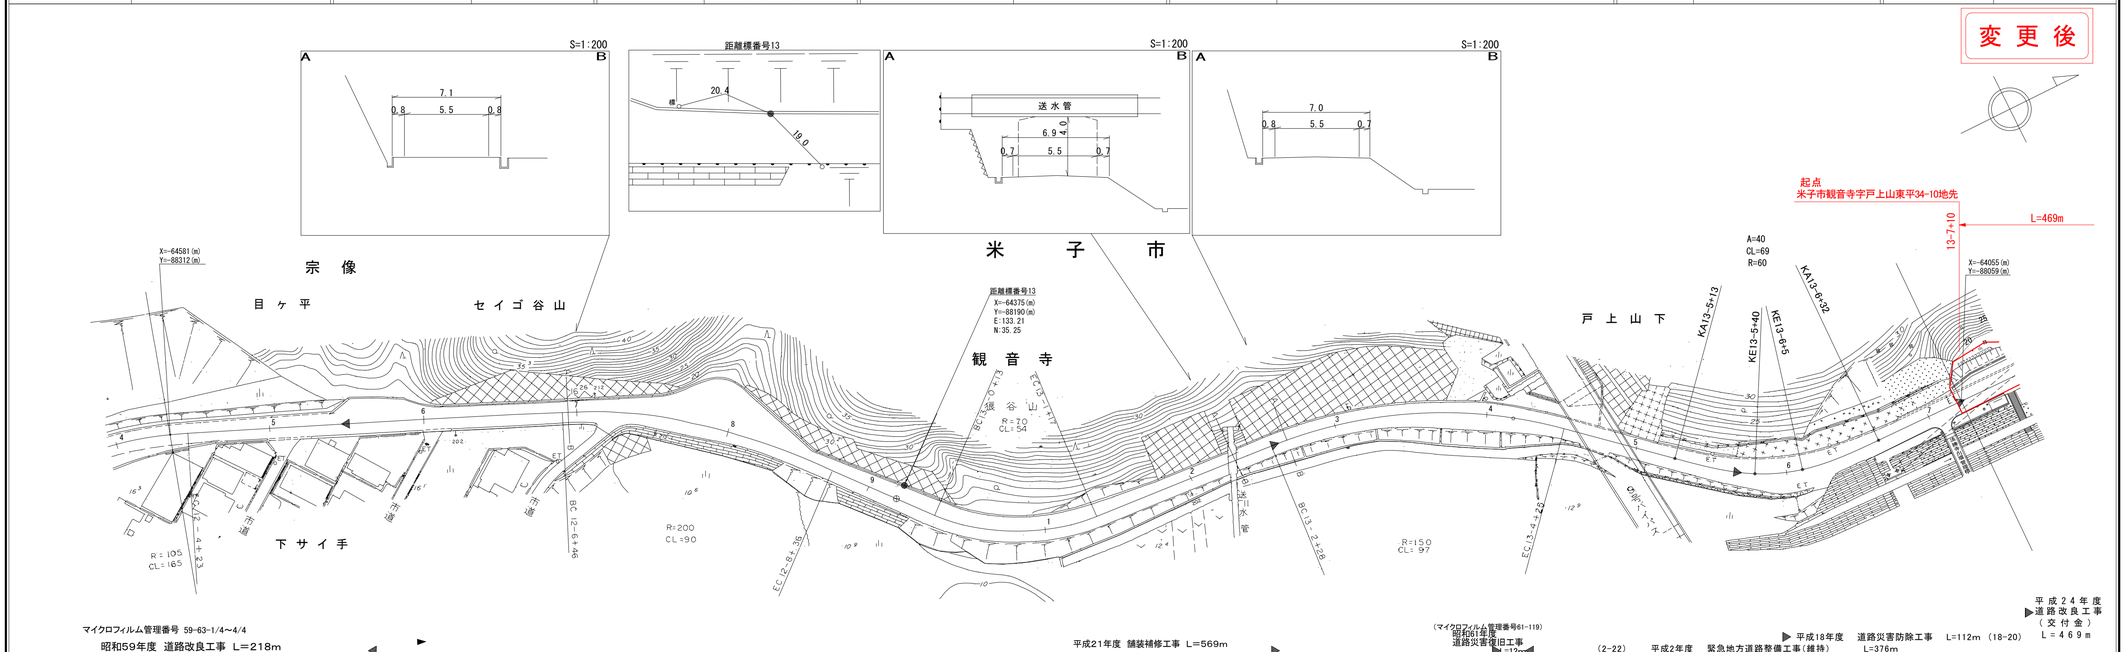

株式会社　開発コンサルタント