
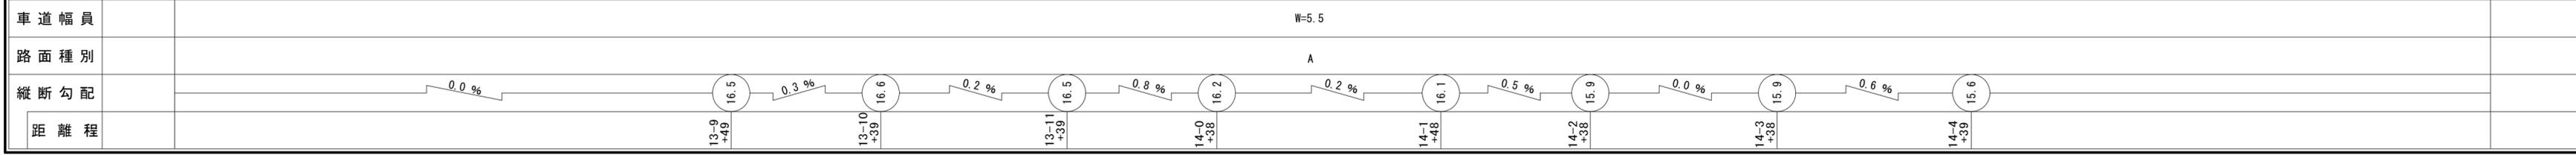
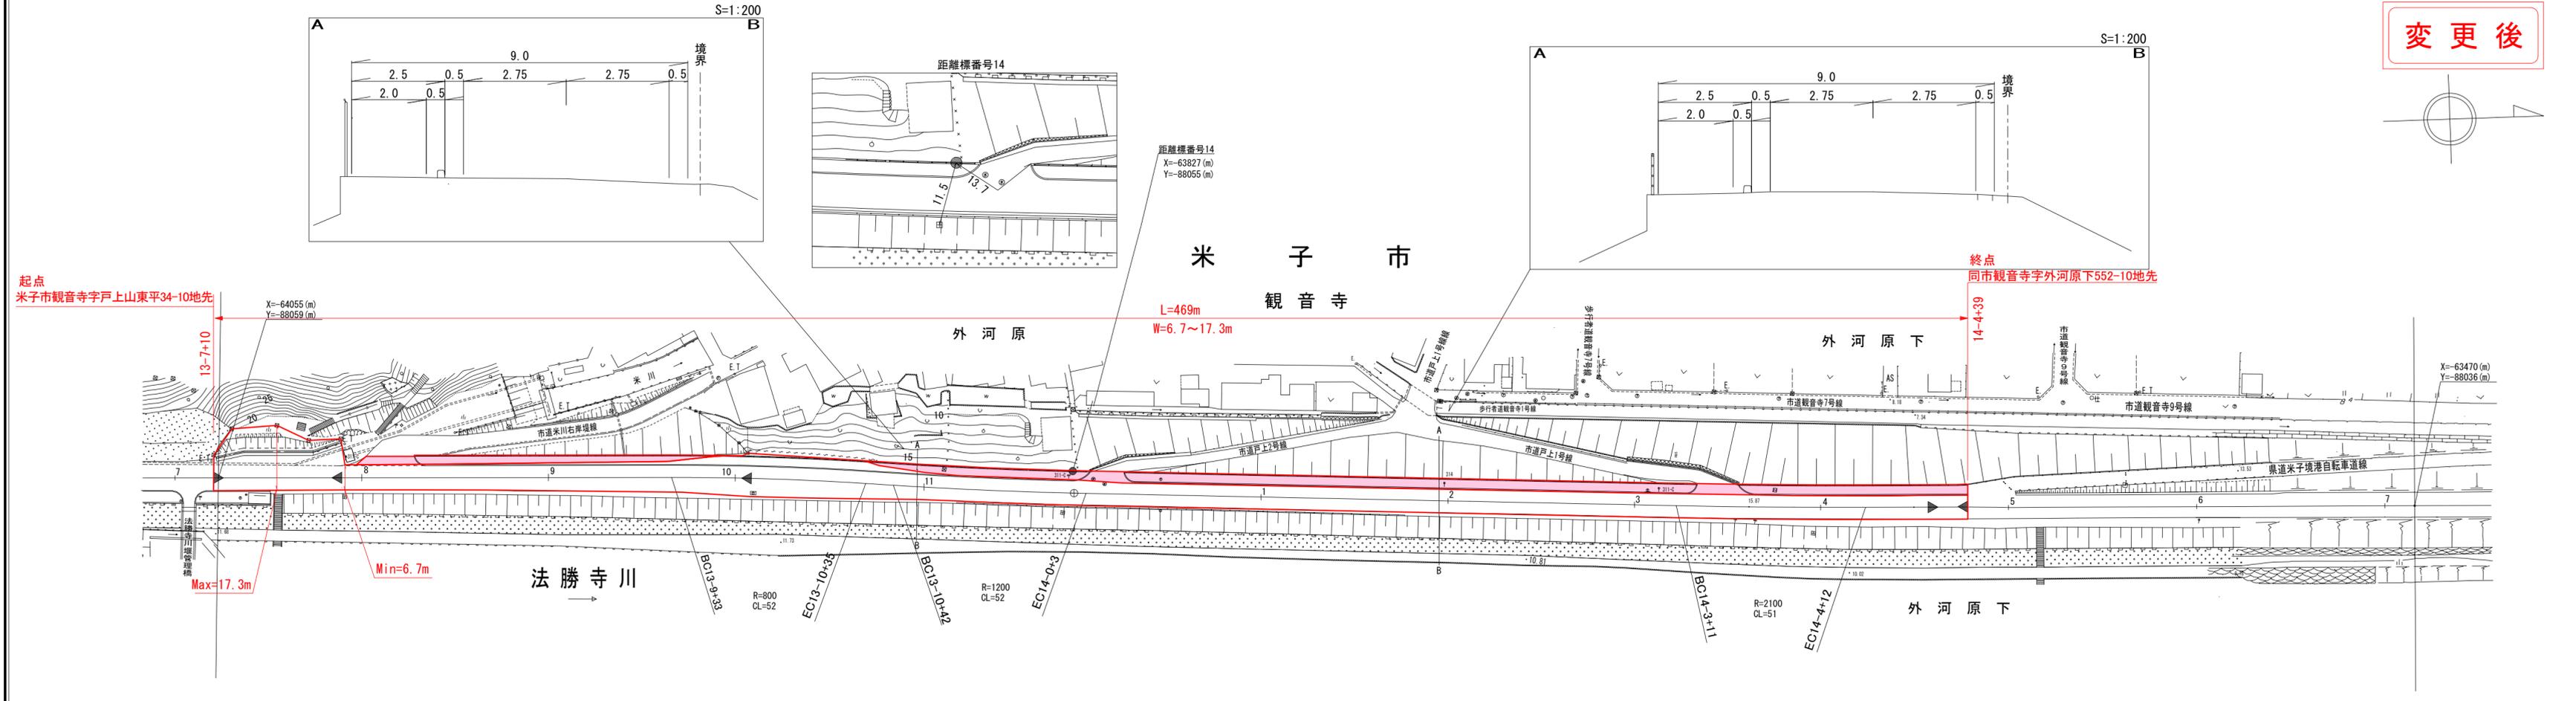


# 道 路 台 帳 平 面 図

鳥 取 県

調整年月	平成25年3月	図面縮尺	1:1000	路線コード	22-244	道路種別	一般県道	路線名	福成戸上米子線	区間	13-8 ~ 14-7	図面番号	15-13
------	---------	------	--------	-------	--------	------	------	-----	---------	----	-------------	------	-------

変更後

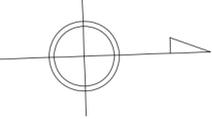

株式会社 開発コンサルタント