


道 路 台 帳 平 面 図

鳥 取 県

調整年月 平成22年3月 | 図面縮尺 1:1000 | 路線コード 22-244 | 道路種別 一般県道 | 路線名 福成戸上米子線 | 区間 12-5 ~ 13-7 | 図面番号 15-12

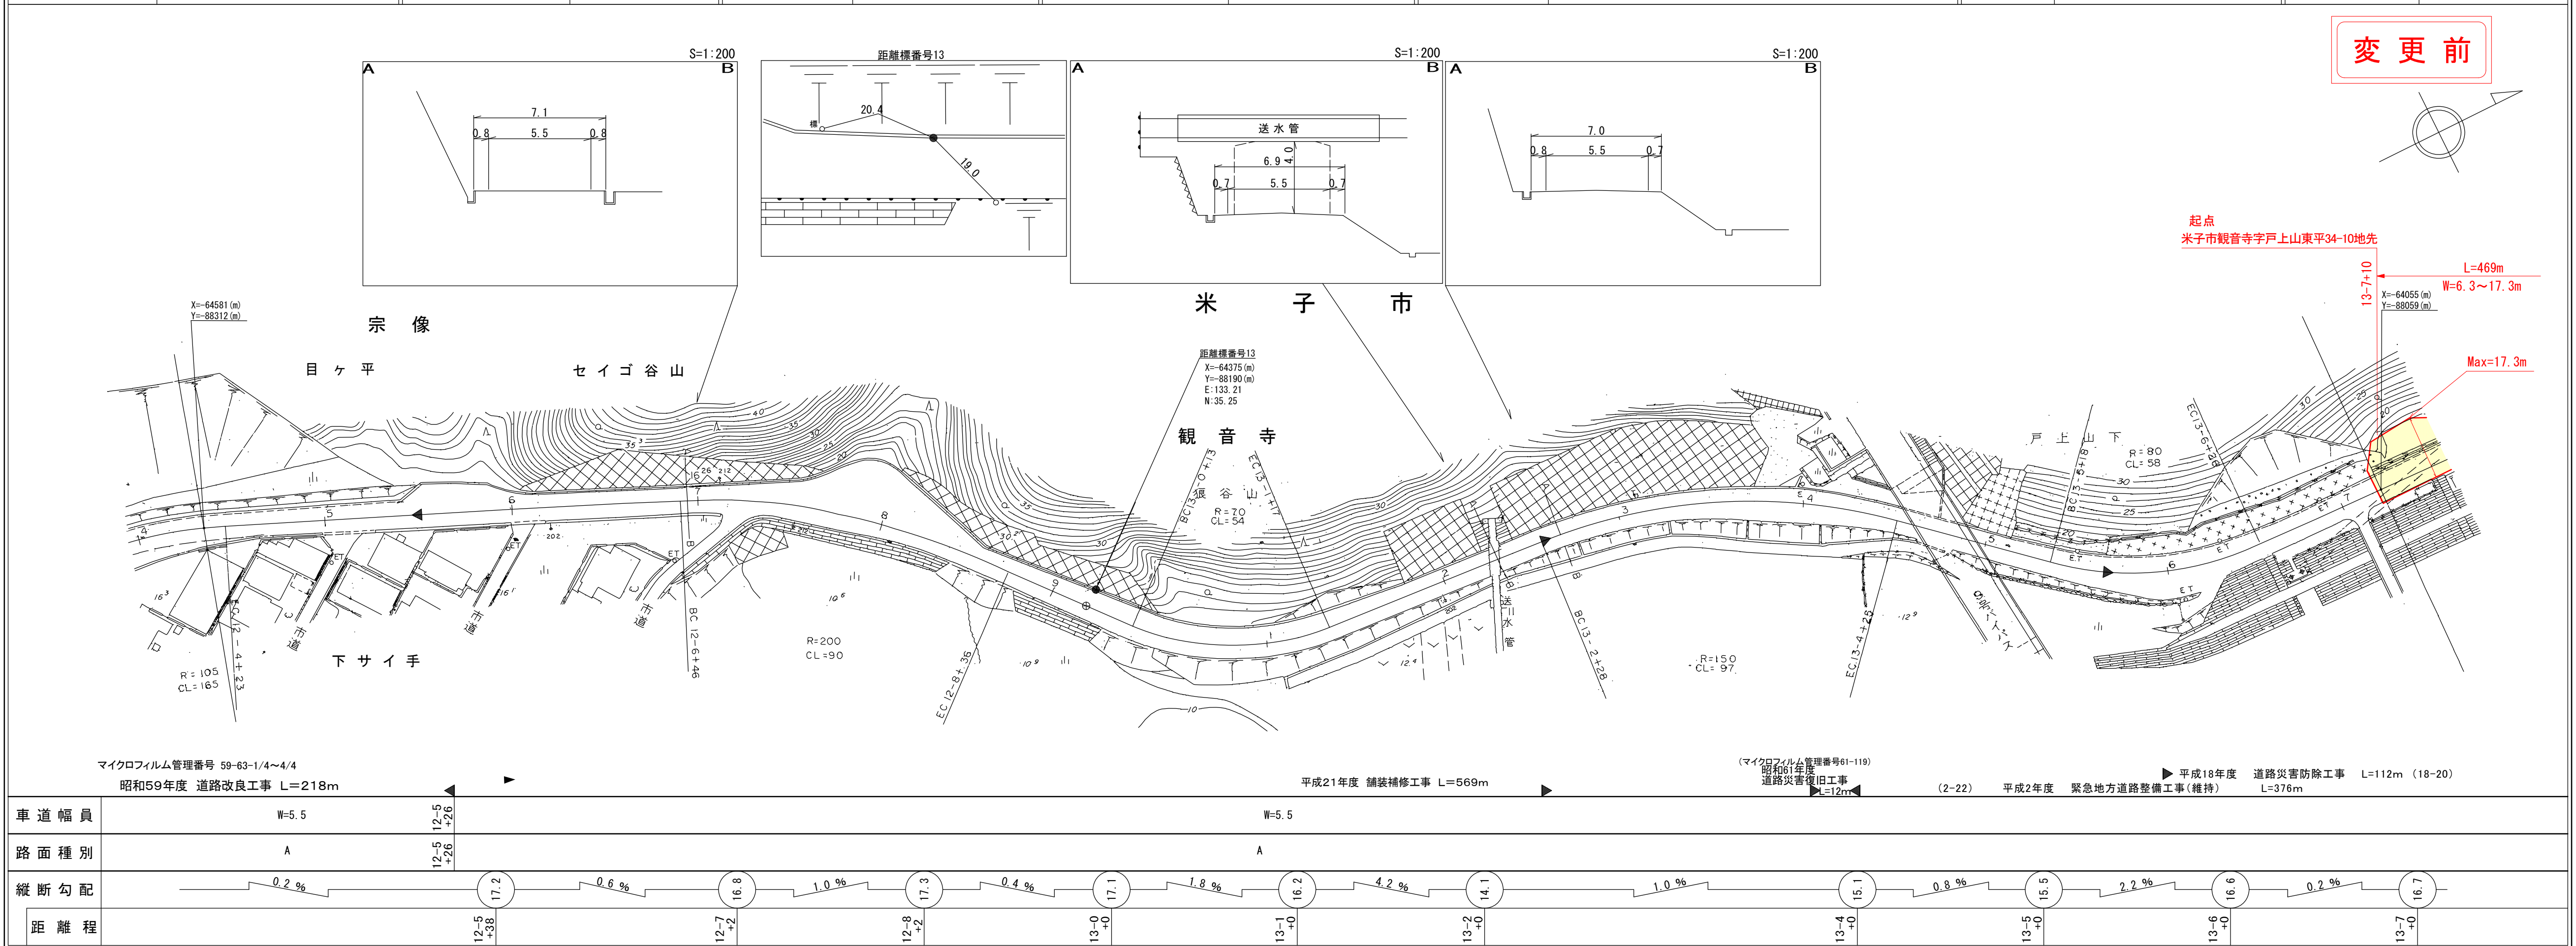

アサヒコンサルタンツ株式会社