


道 路 台 帳 平 面 図

鳥 取 県

調整年月	平成24年3月	図面縮尺	1:1000	路線コード	21-37	道路種別	主要地方道	路線名	岩美八東線	区間	67-1~67-11	図面番号	73-70
------	---------	------	--------	-------	-------	------	-------	-----	-------	----	------------	------	-------

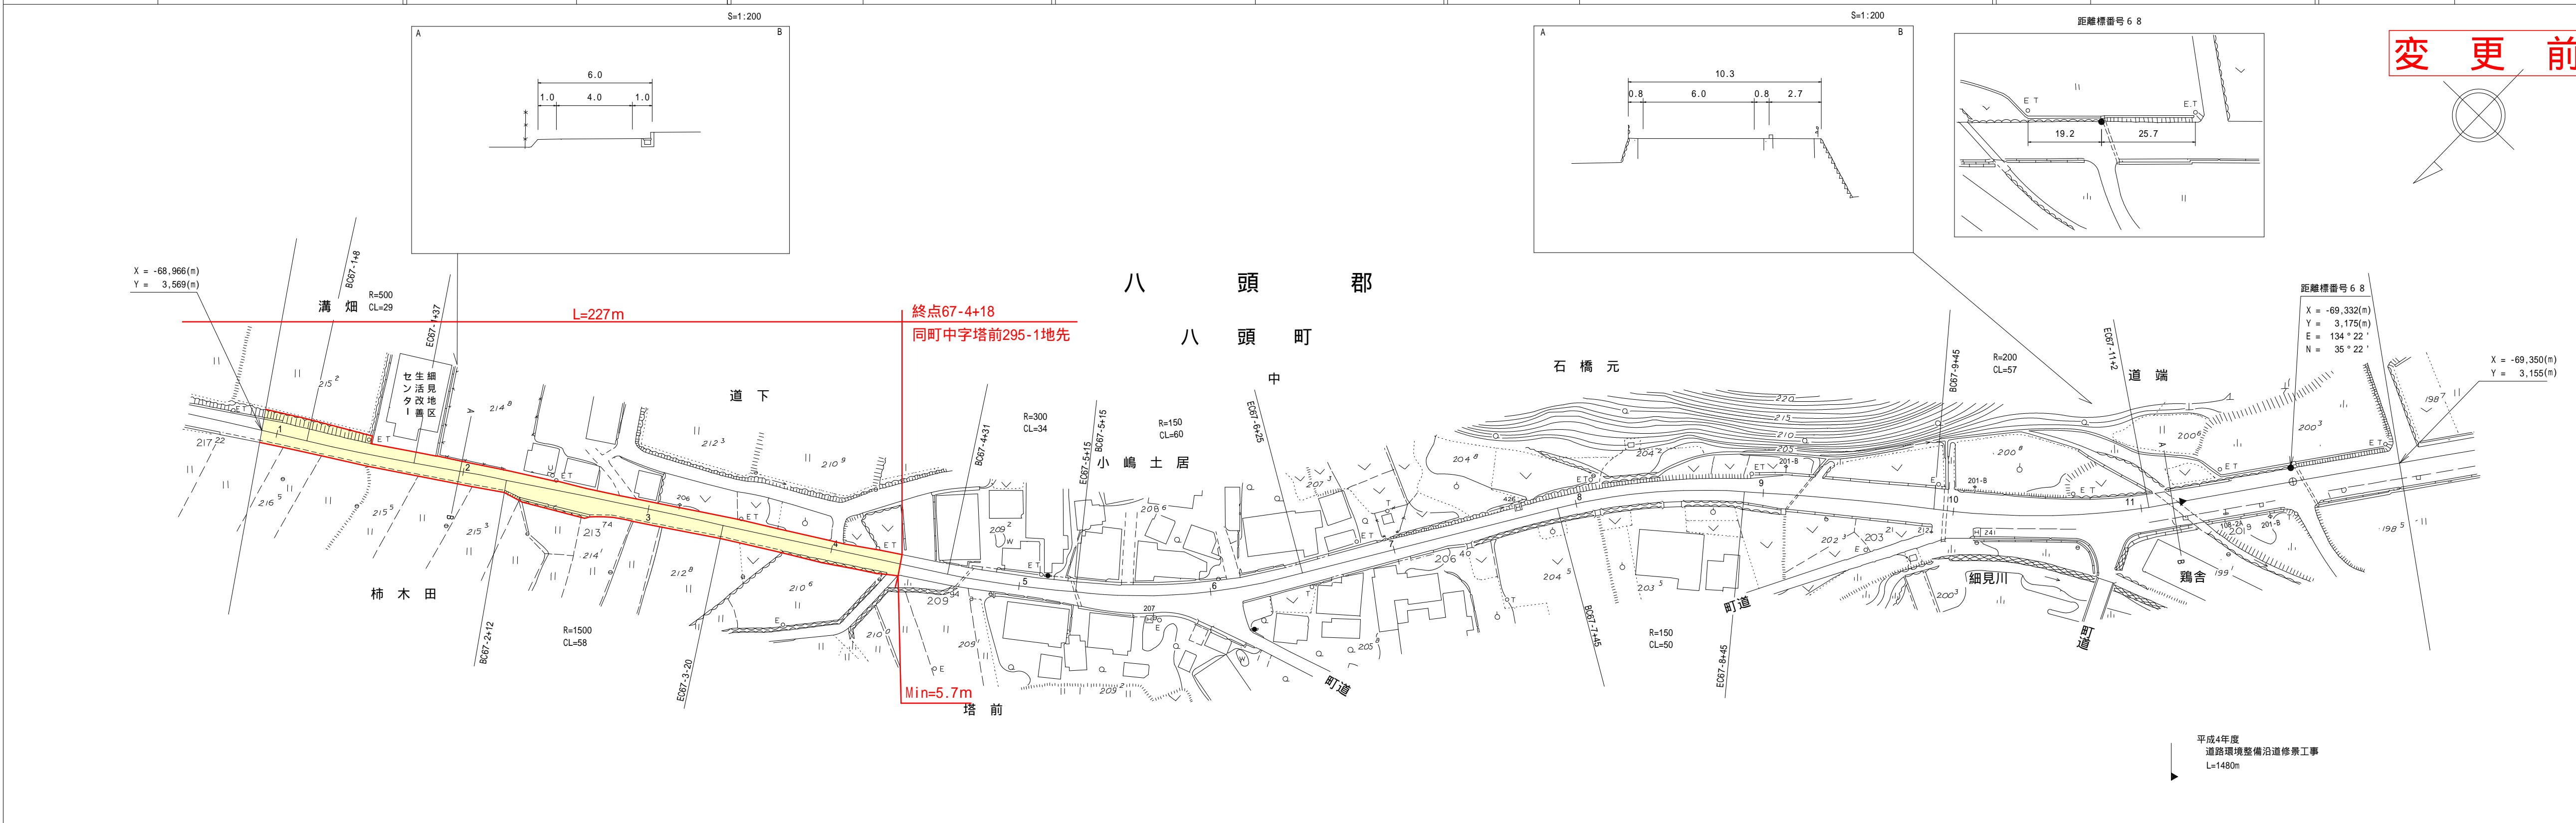

アサヒコンサルタント株式会社

車道幅員	W = 4.0	67+3 +3	W = 6.0
路面種別	B	67+5 +4	A
縦断勾配		67+9 +10	68+3 +10
距離程		67+10 +10	68+0 +10

平成4年度
道路環境整備沿道修景工事
L=1480m

この地図は、建設省国土地理院長の承認を得て、同院所製の測量標及び測量成果を使用して調製したものである。(承認番号)昭55・中公第44号