


道路台帳平面図

鳥取県


番号(委託番号)
3 (2-2)
路線コード
15-183
路線名
国道183号
図面番号
41-4

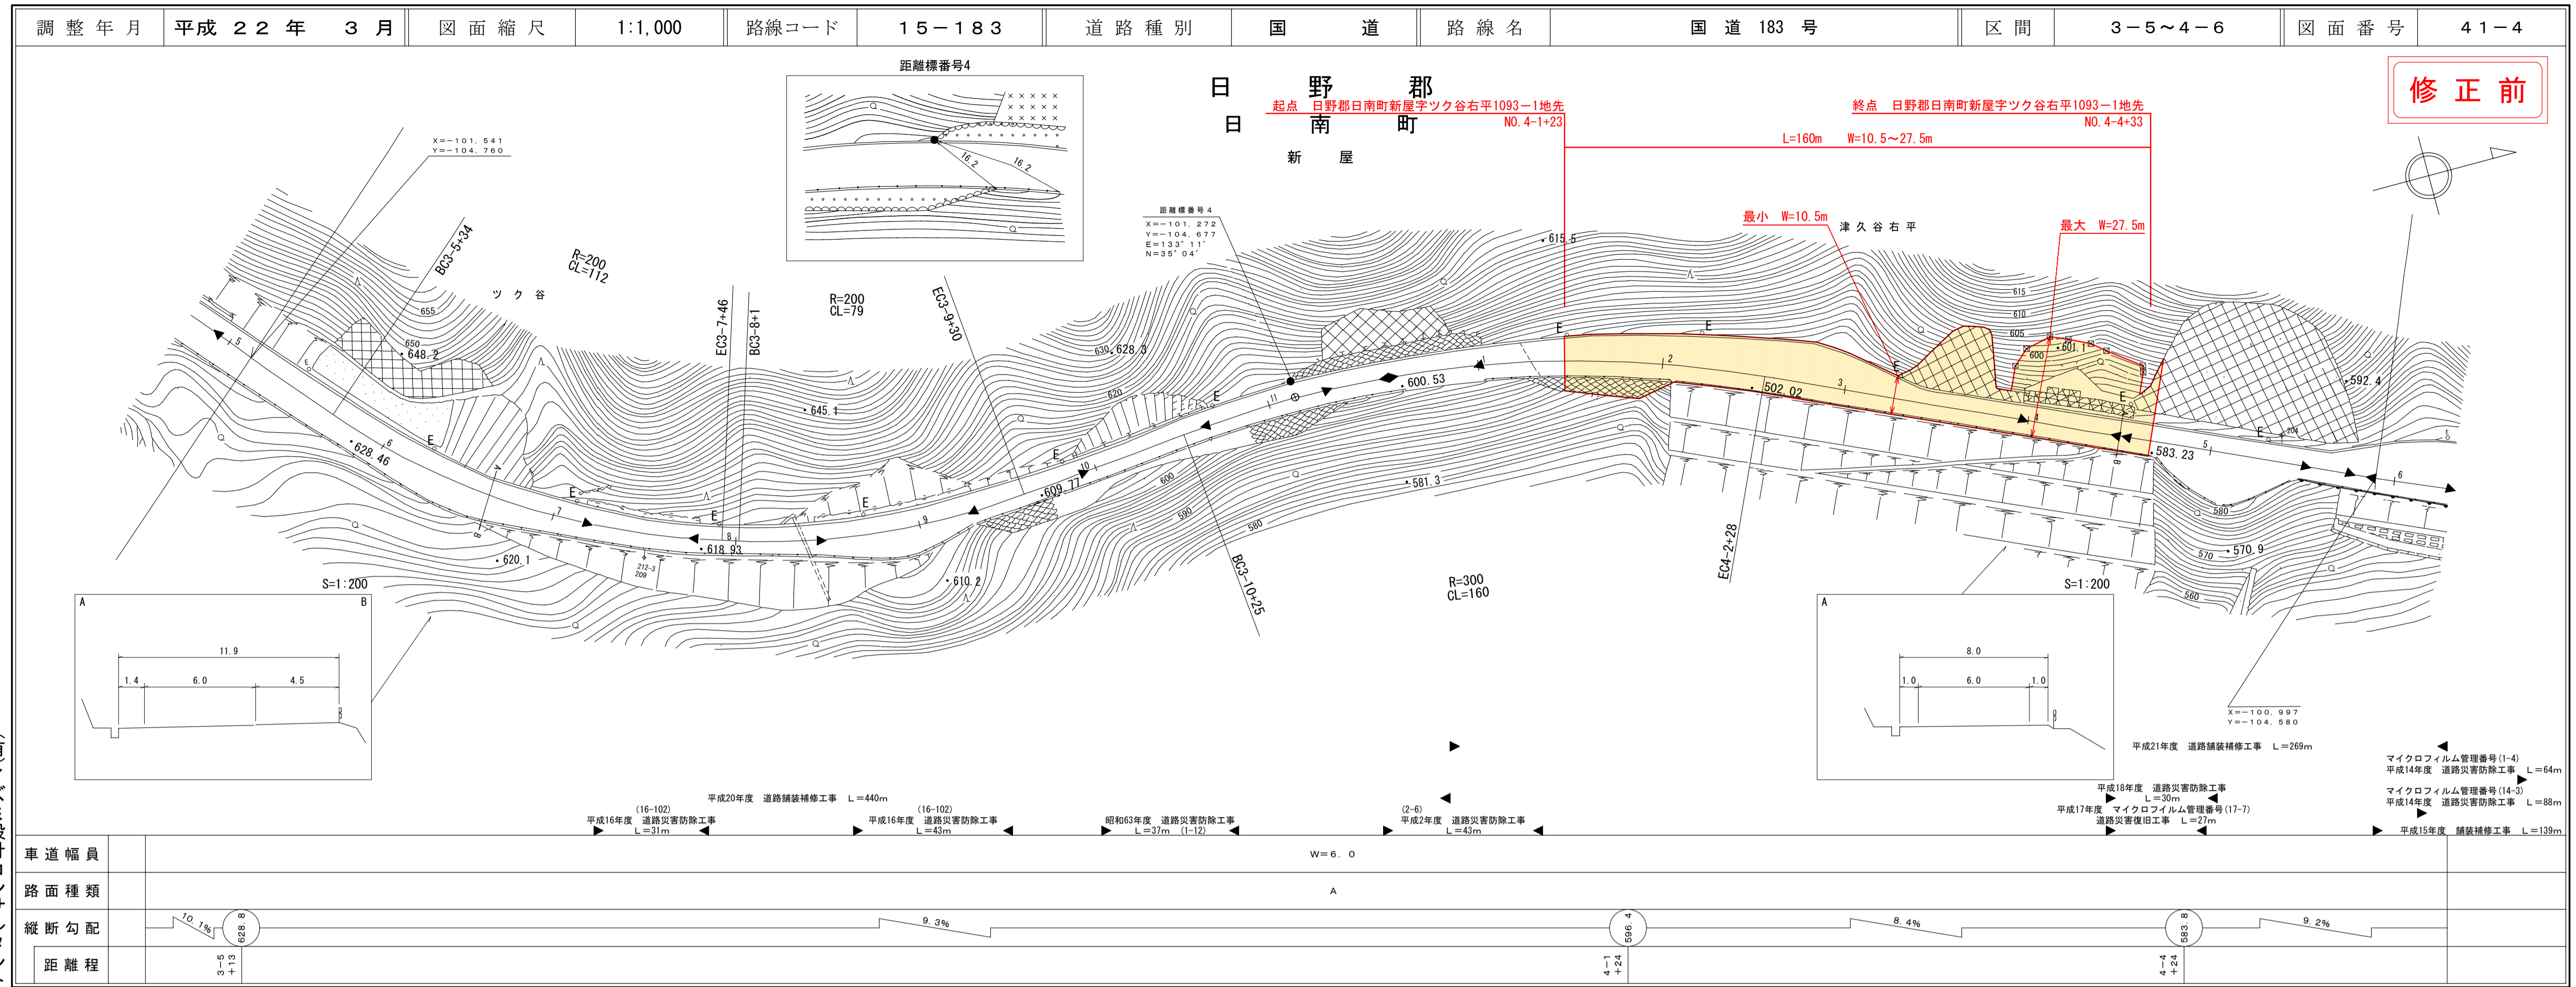

(有)イズミ設計コンサルタント
株式会社ワールパス

道路台帳平面図

鳥取県

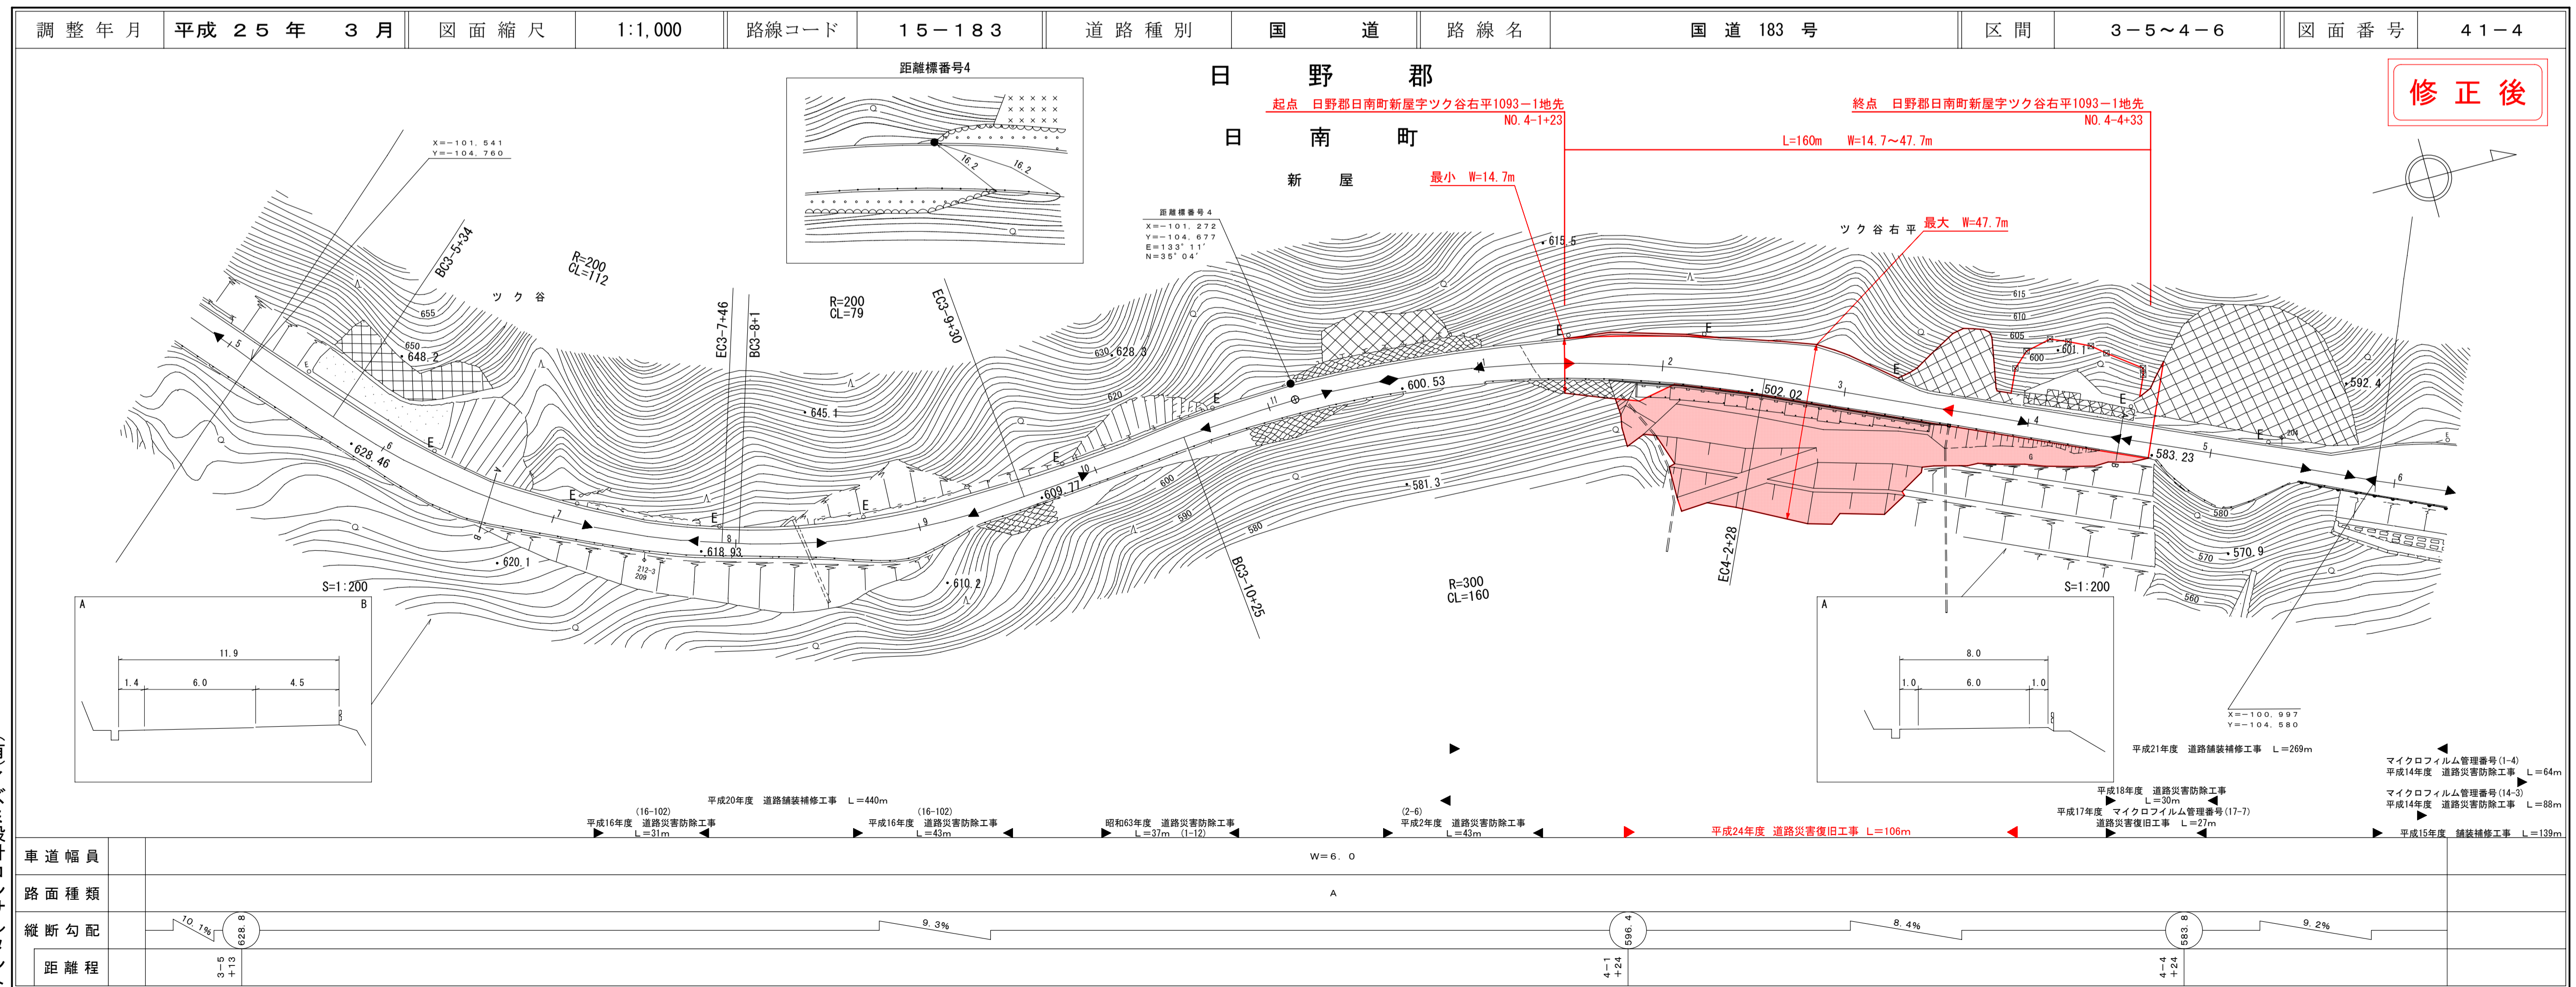

(有)イズミ設計コンサルタント
株式会社ワールパス