


道路台帳平面図


鳥取県

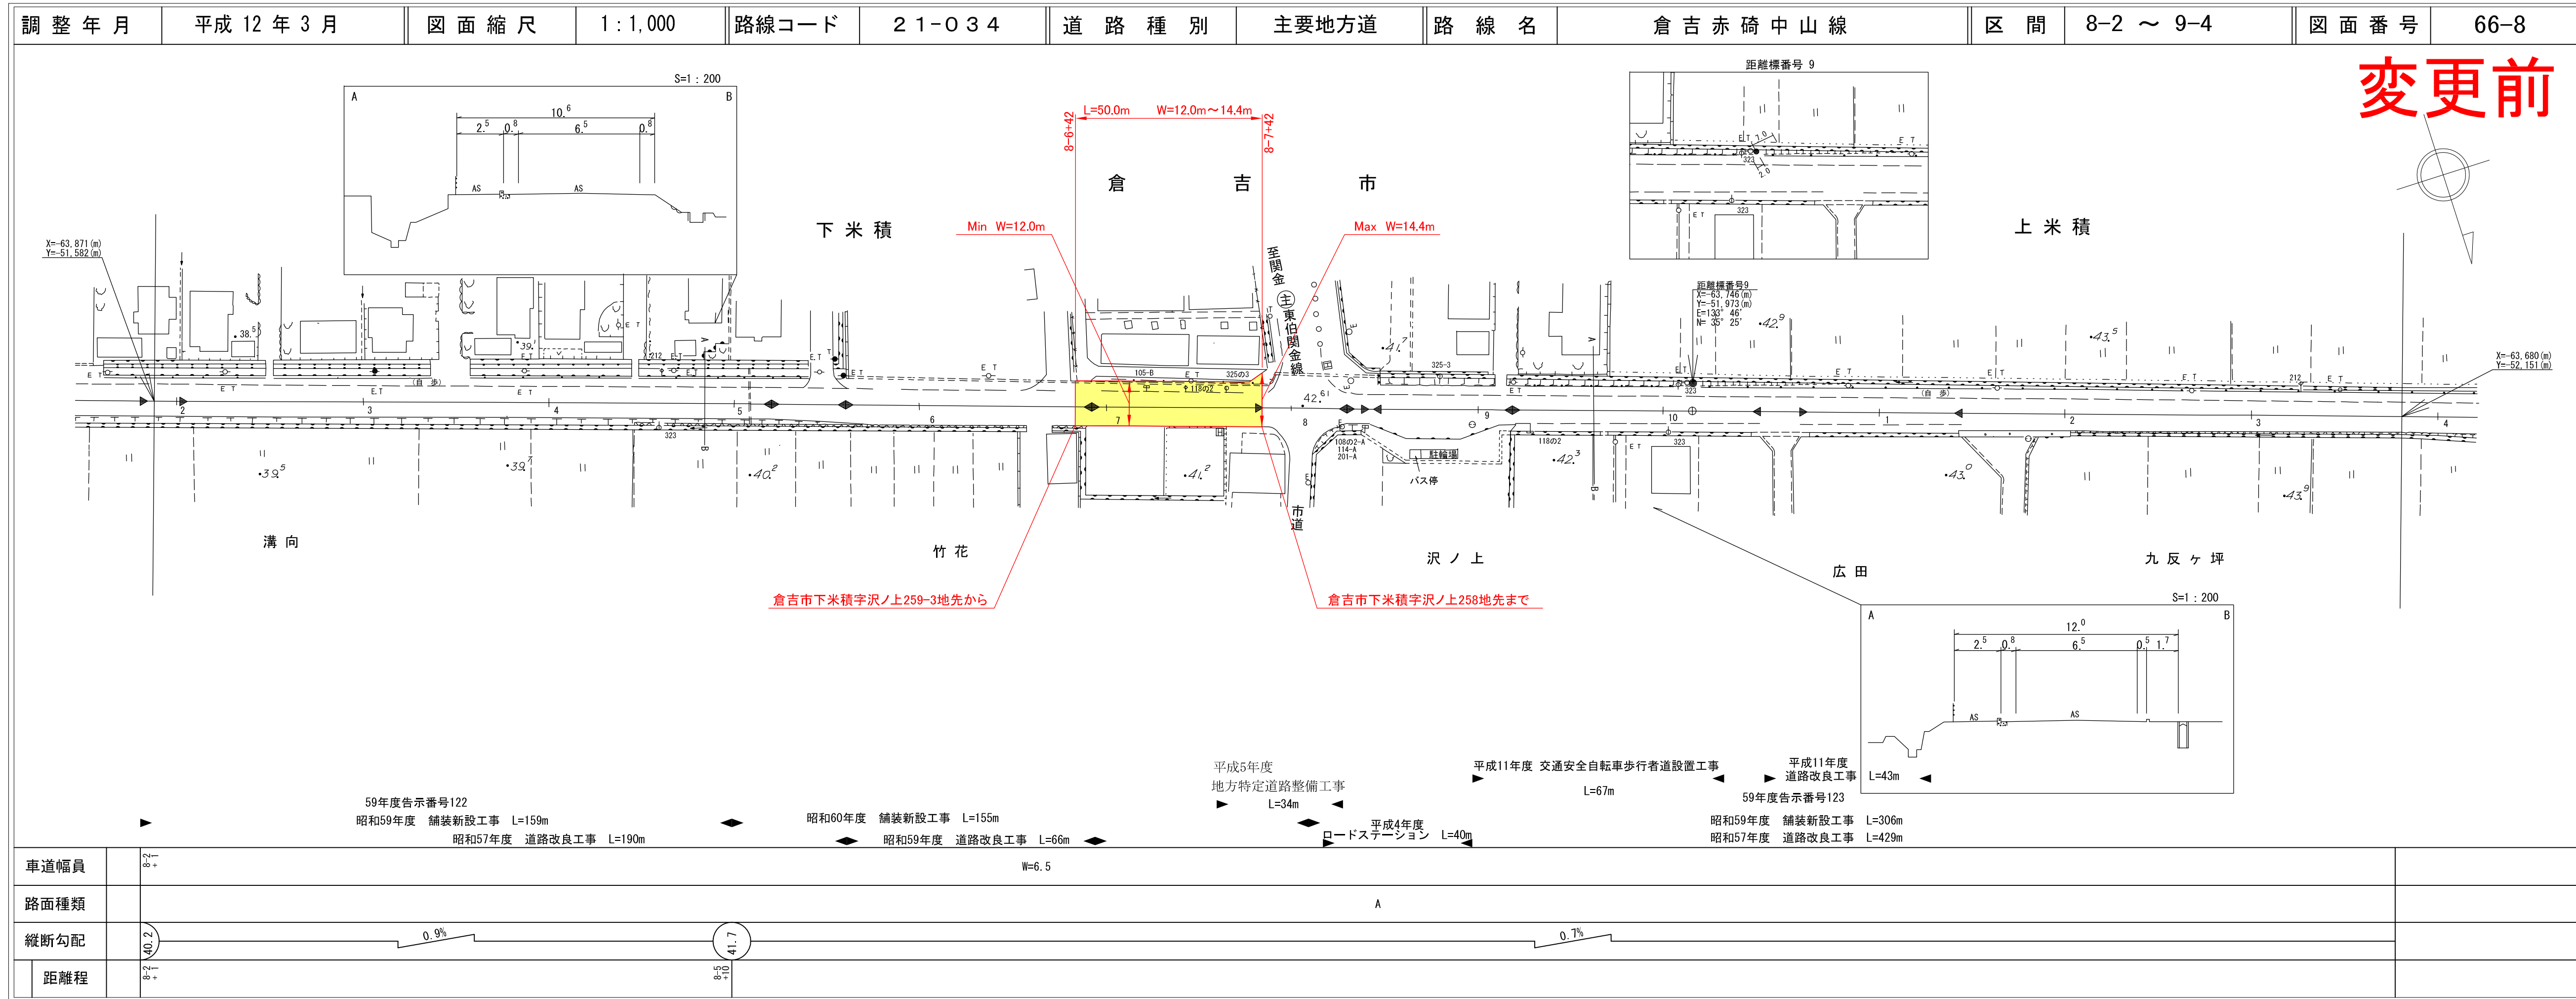

中央技術コンサルタント株式会社

道路台帳平面図

鳥取県

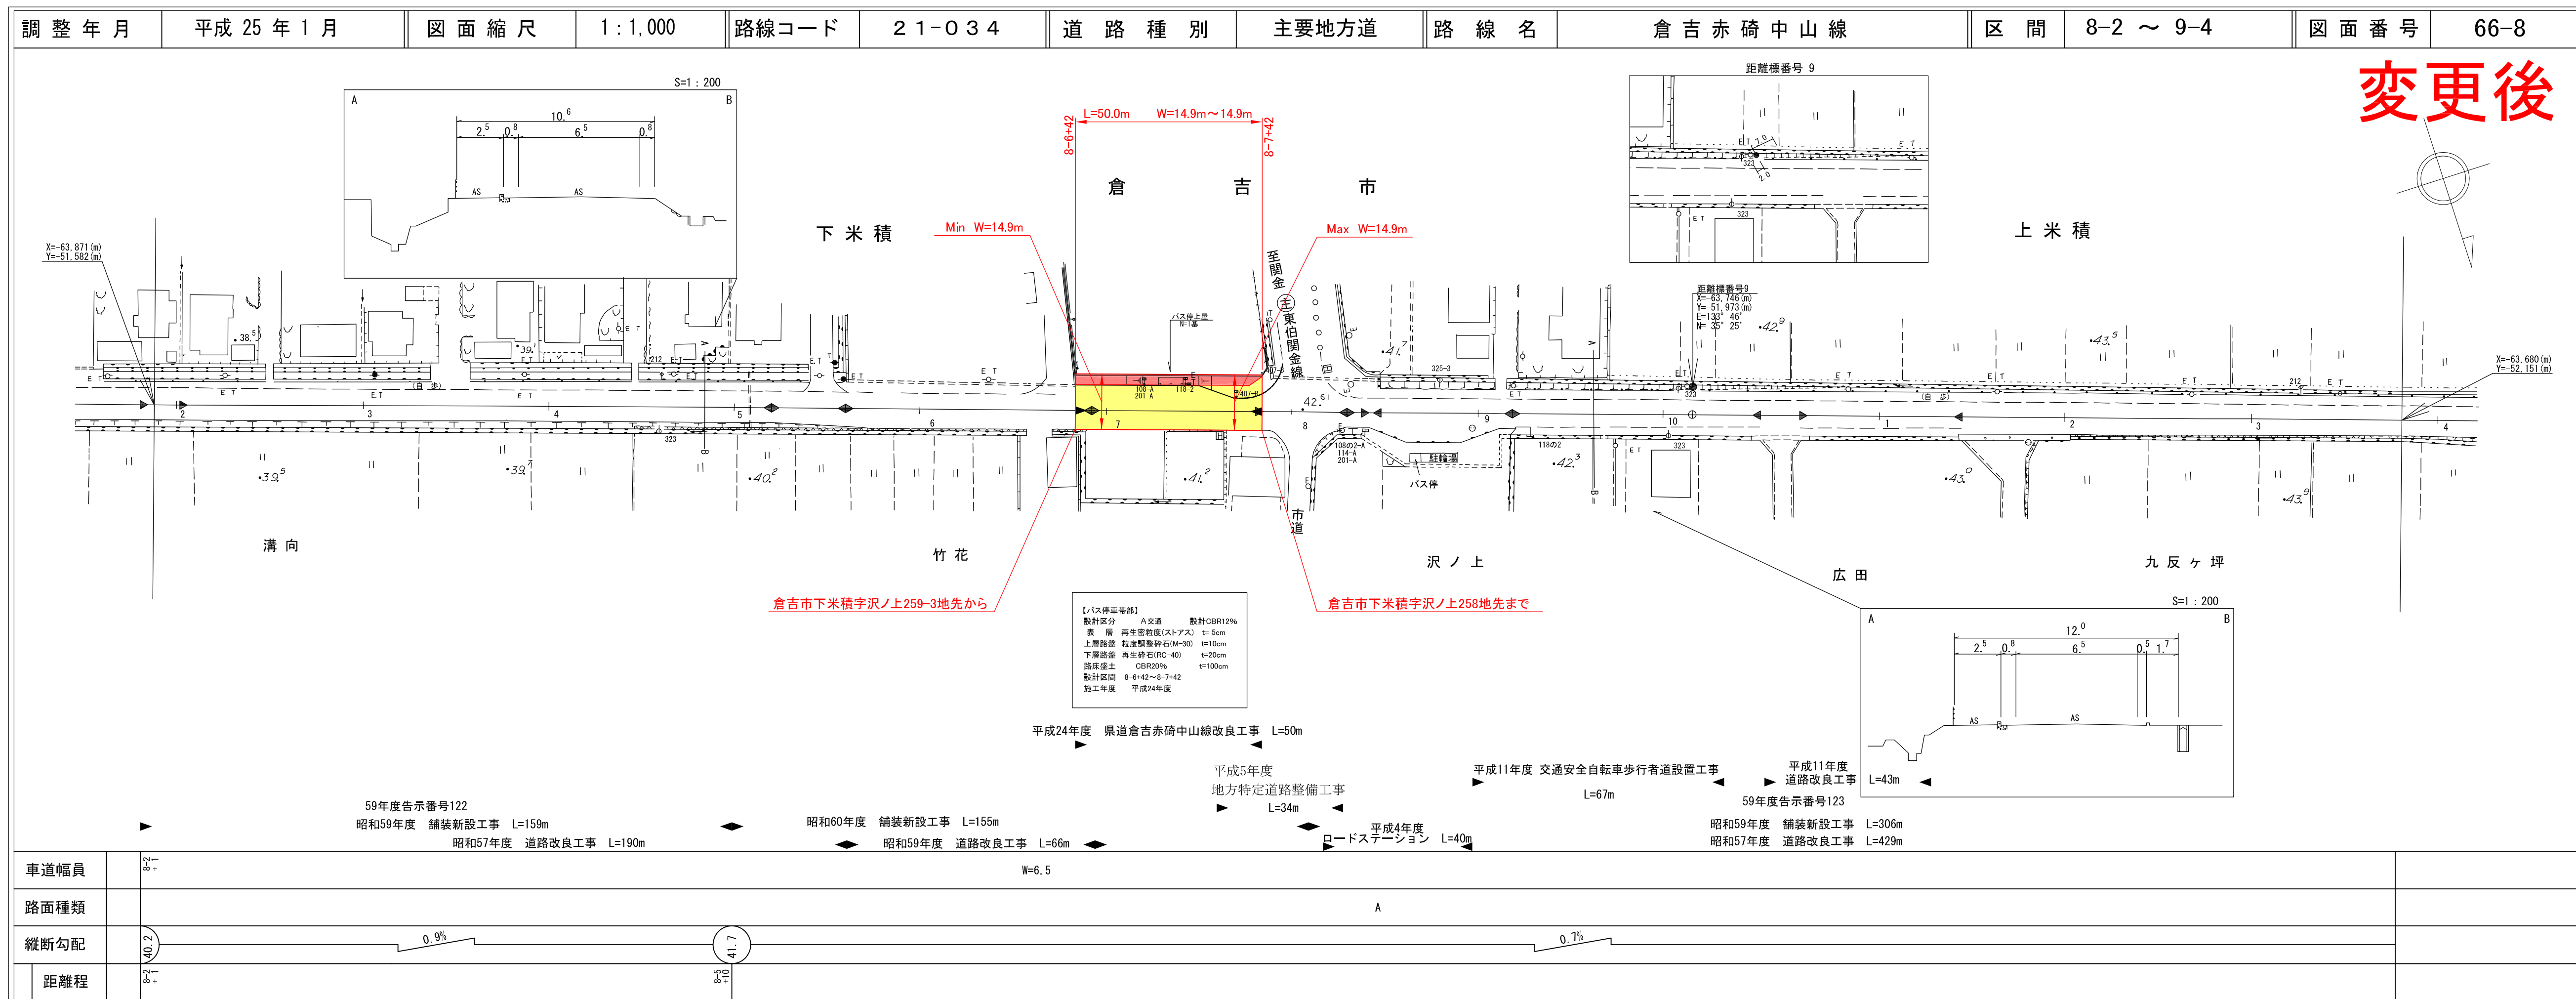

有限会社サン技術コンサルタント

この地図は、建設省国土院院長の承認を得て、同院の測量長及び測量成果を基にして測量したものである。(承認番号) 昭55、甲公第 44号