


道路台帳平面図


鳥取県

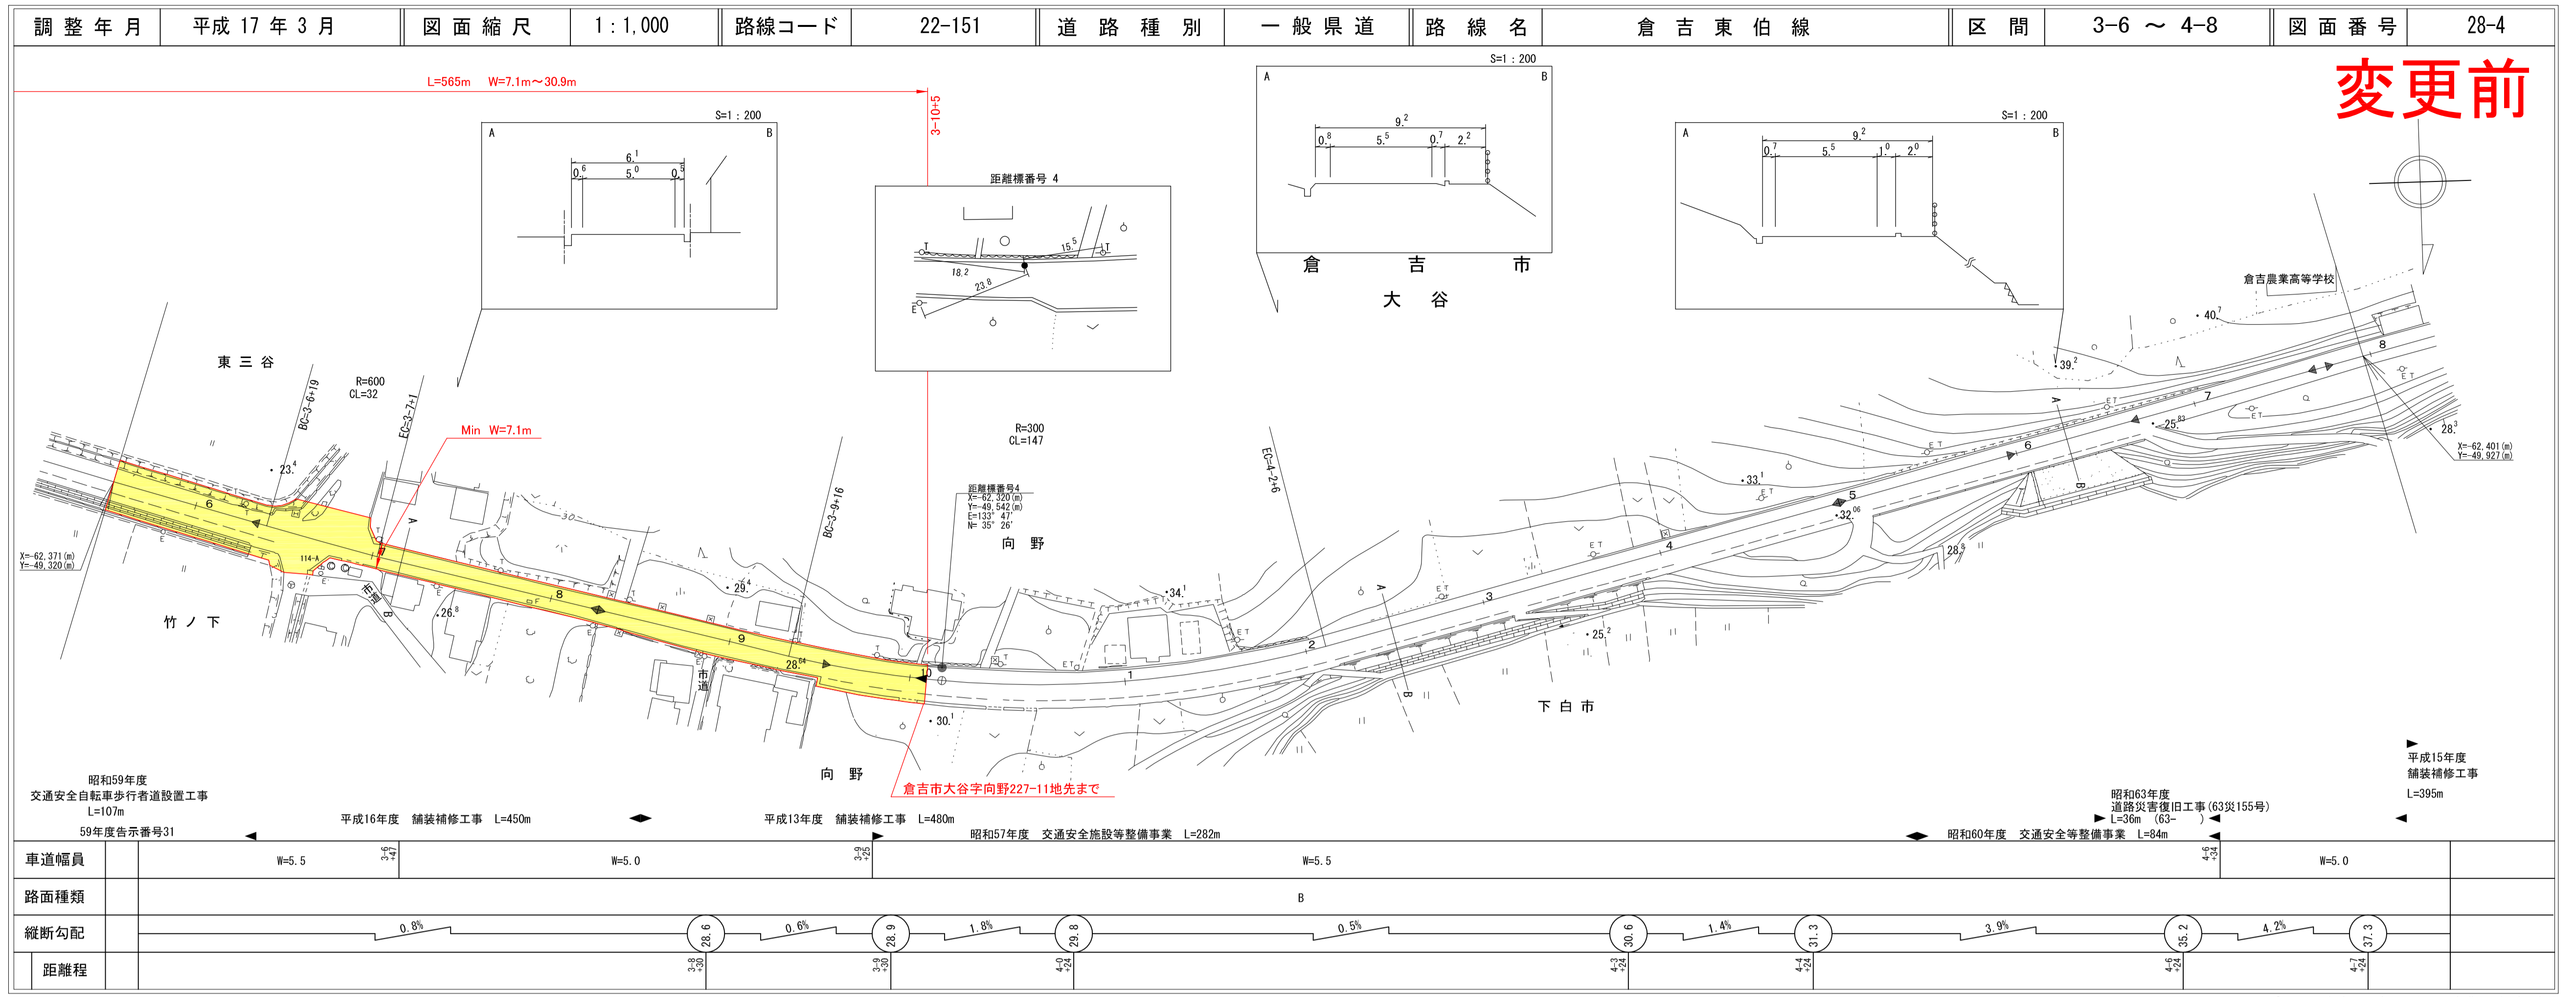

中部技術コンサルタント株式会社

道路台帳平面図

鳥取県

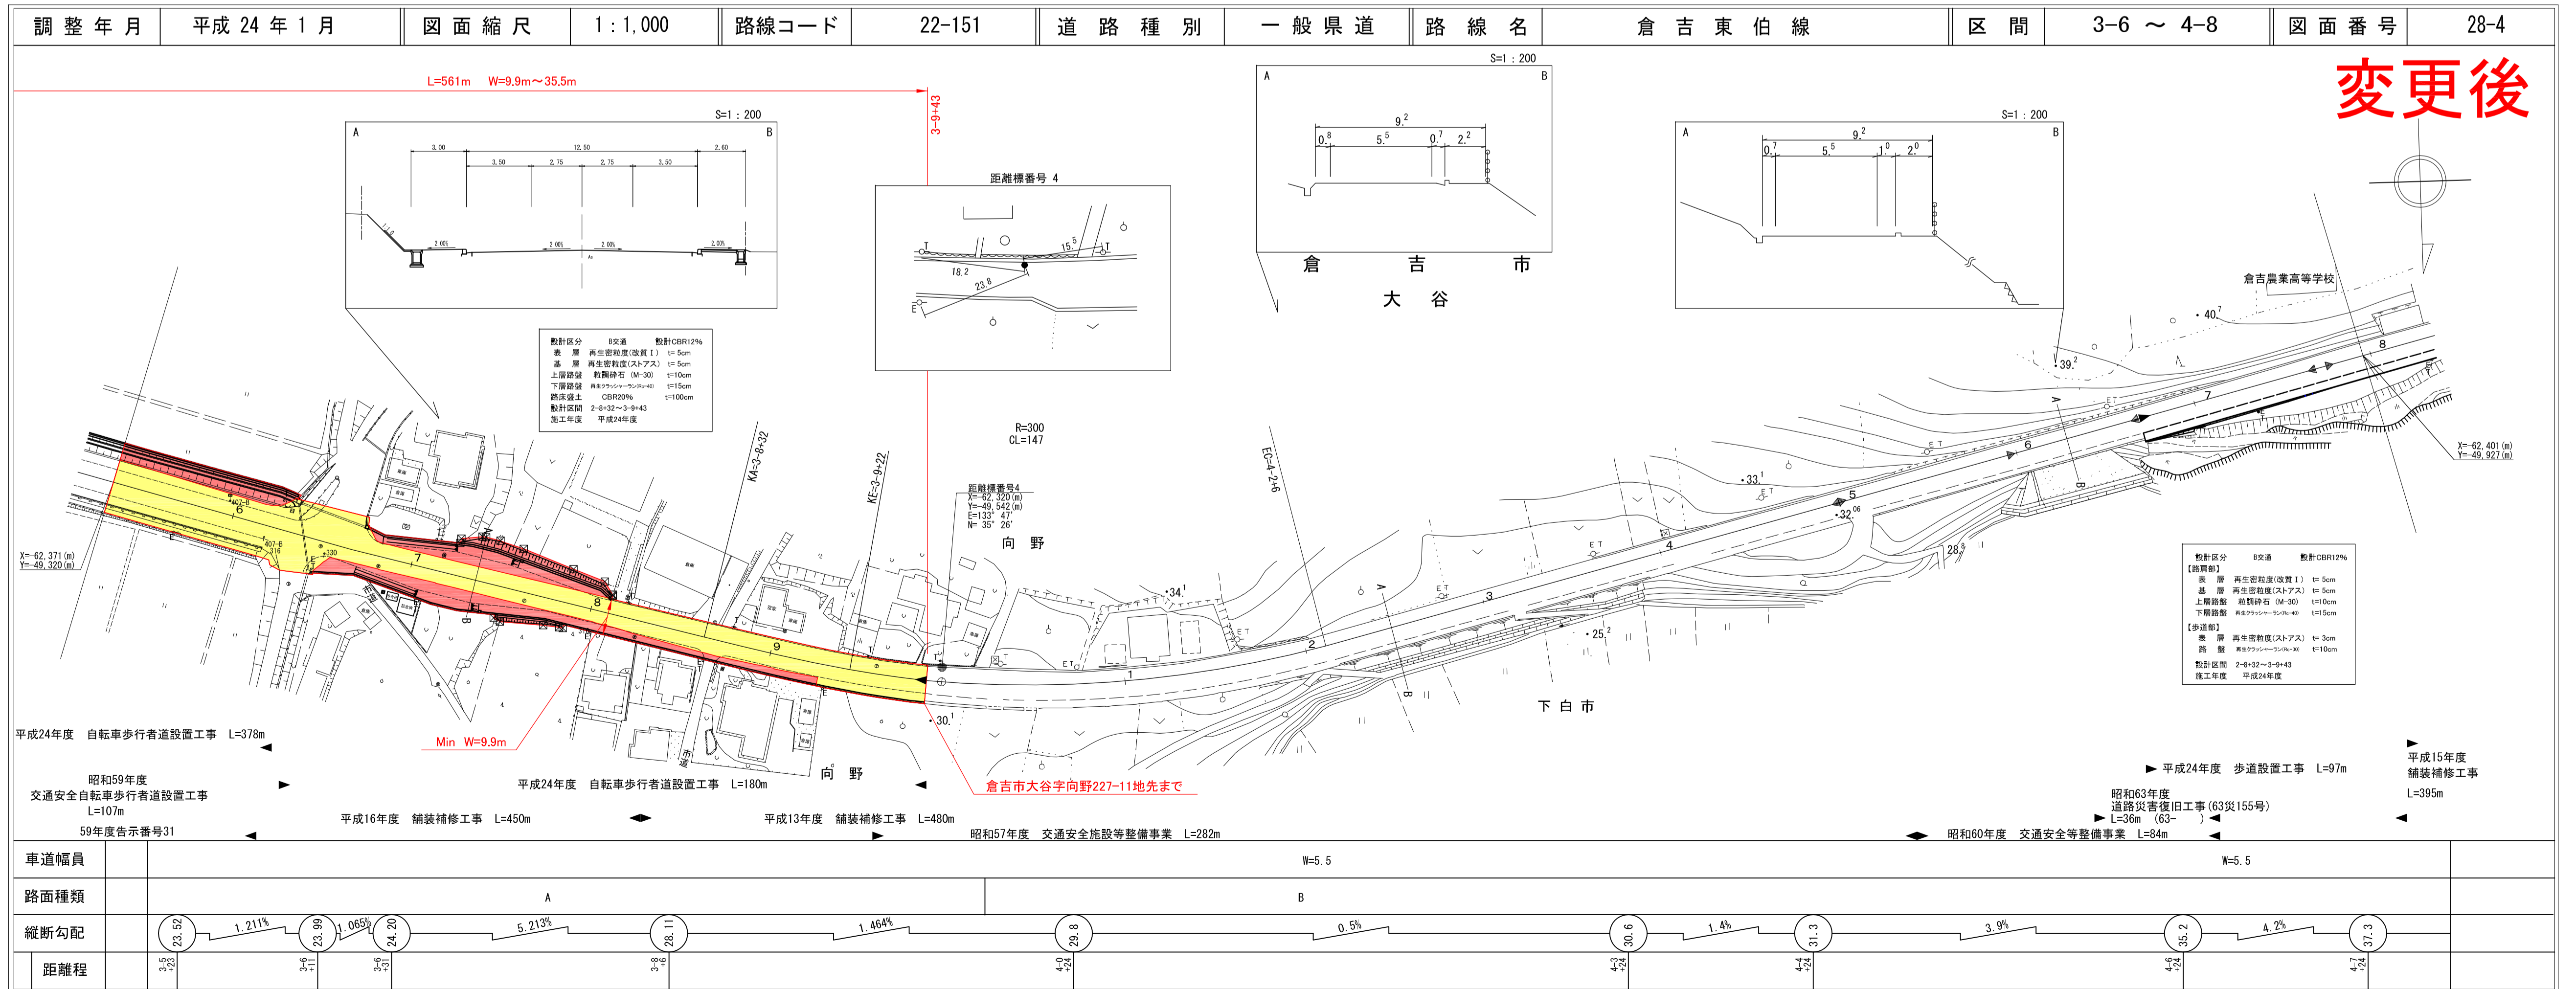

有限会社サン技術コンサルタント

変更前

変更後

この地図は、建設省国土院院長の承認を得て、同院の測量長及び測量成果を基にして製図したものである。(測図番号) 昭55、中(測) 44号

この地図は、建設省国土院院長の承認を得て、同院の測量長及び測量成果を基にして製図したものである。(測図番号) 昭55、中(測) 44号