


# 道路台帳平面図

鳥取県

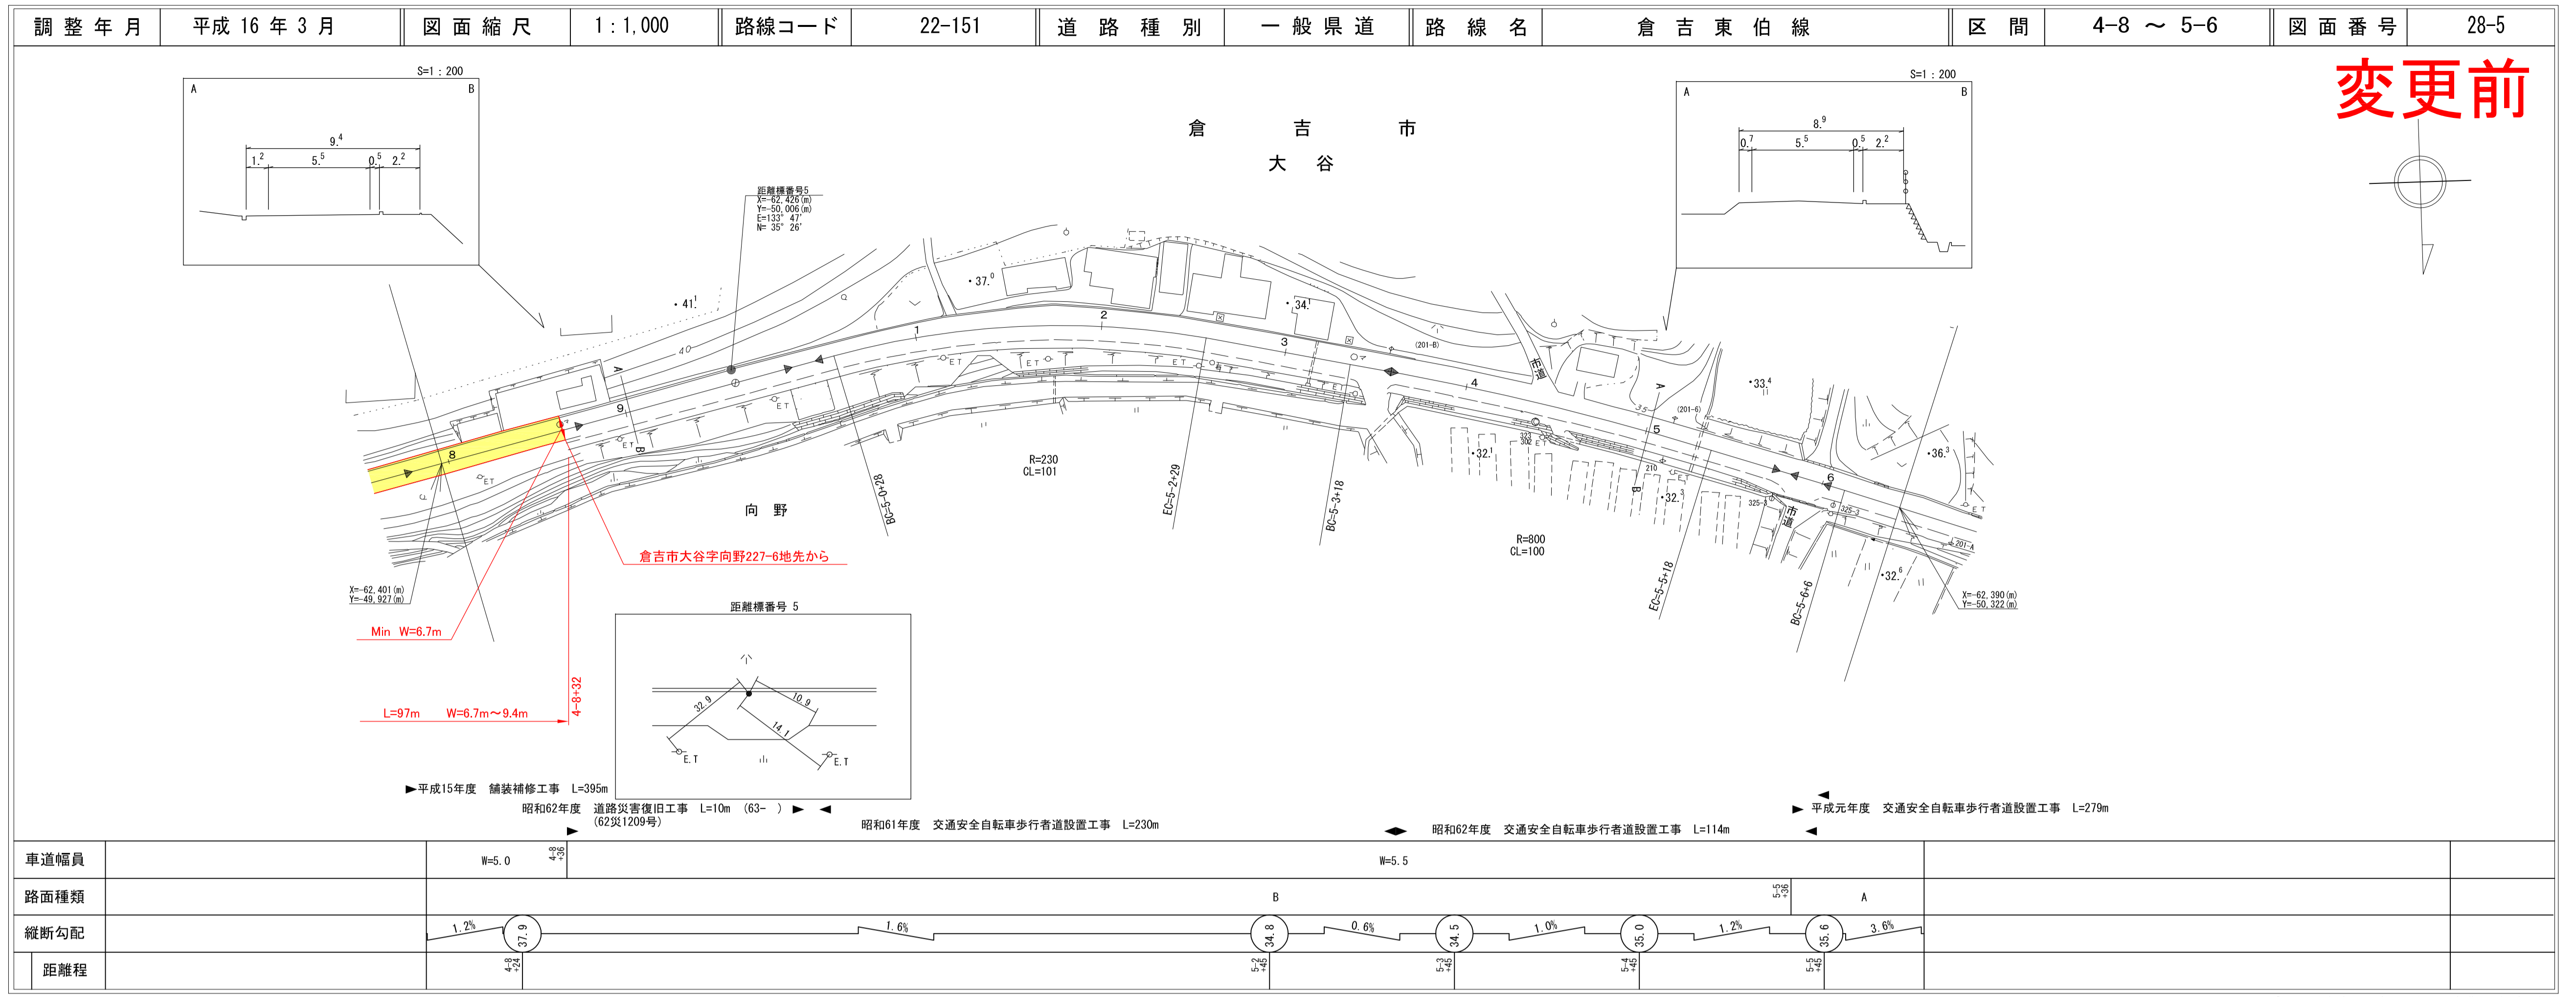


変更前

椿コンサルタント株式会社

# 道路台帳平面図

鳥取県

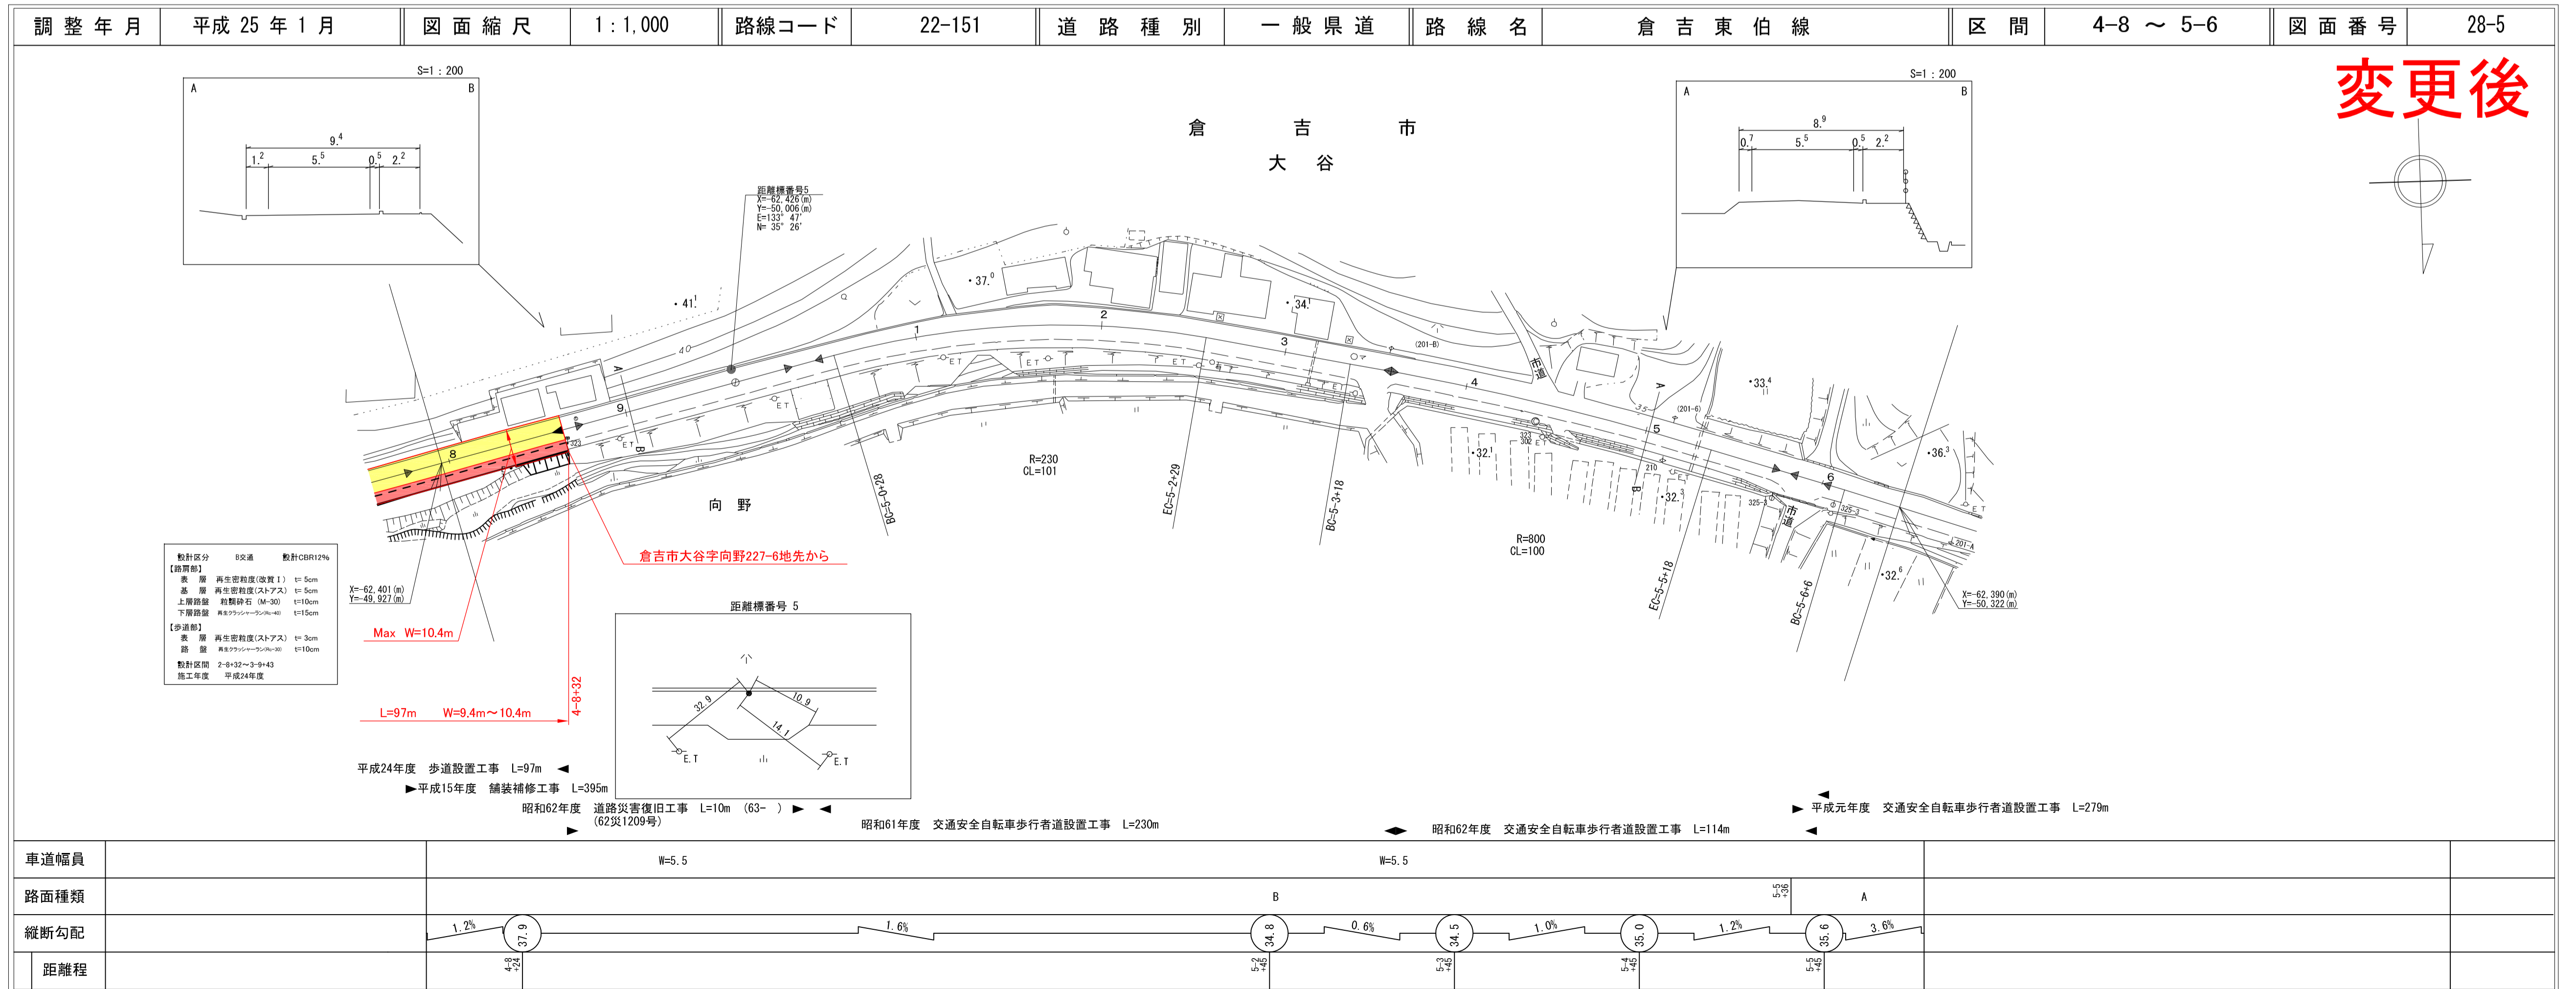

変更後

有限会社サン技術コンサルタント

この地図は、建設省国土院院長の承認を得て、同院所管の測量長及び測量成果を  
使用して製図したものである。(図面番号) 昭55、中分算(44号)