


# 道 路 台 帳 平 面 図

鳥 取 県

調整年月 平成 25 年 3 月 図面縮尺 1:1,000 路線コード 21-001 道路種別 主要地方道 路線名 溝口伯太線 区間 23-0~24-2 図面番号 33-23

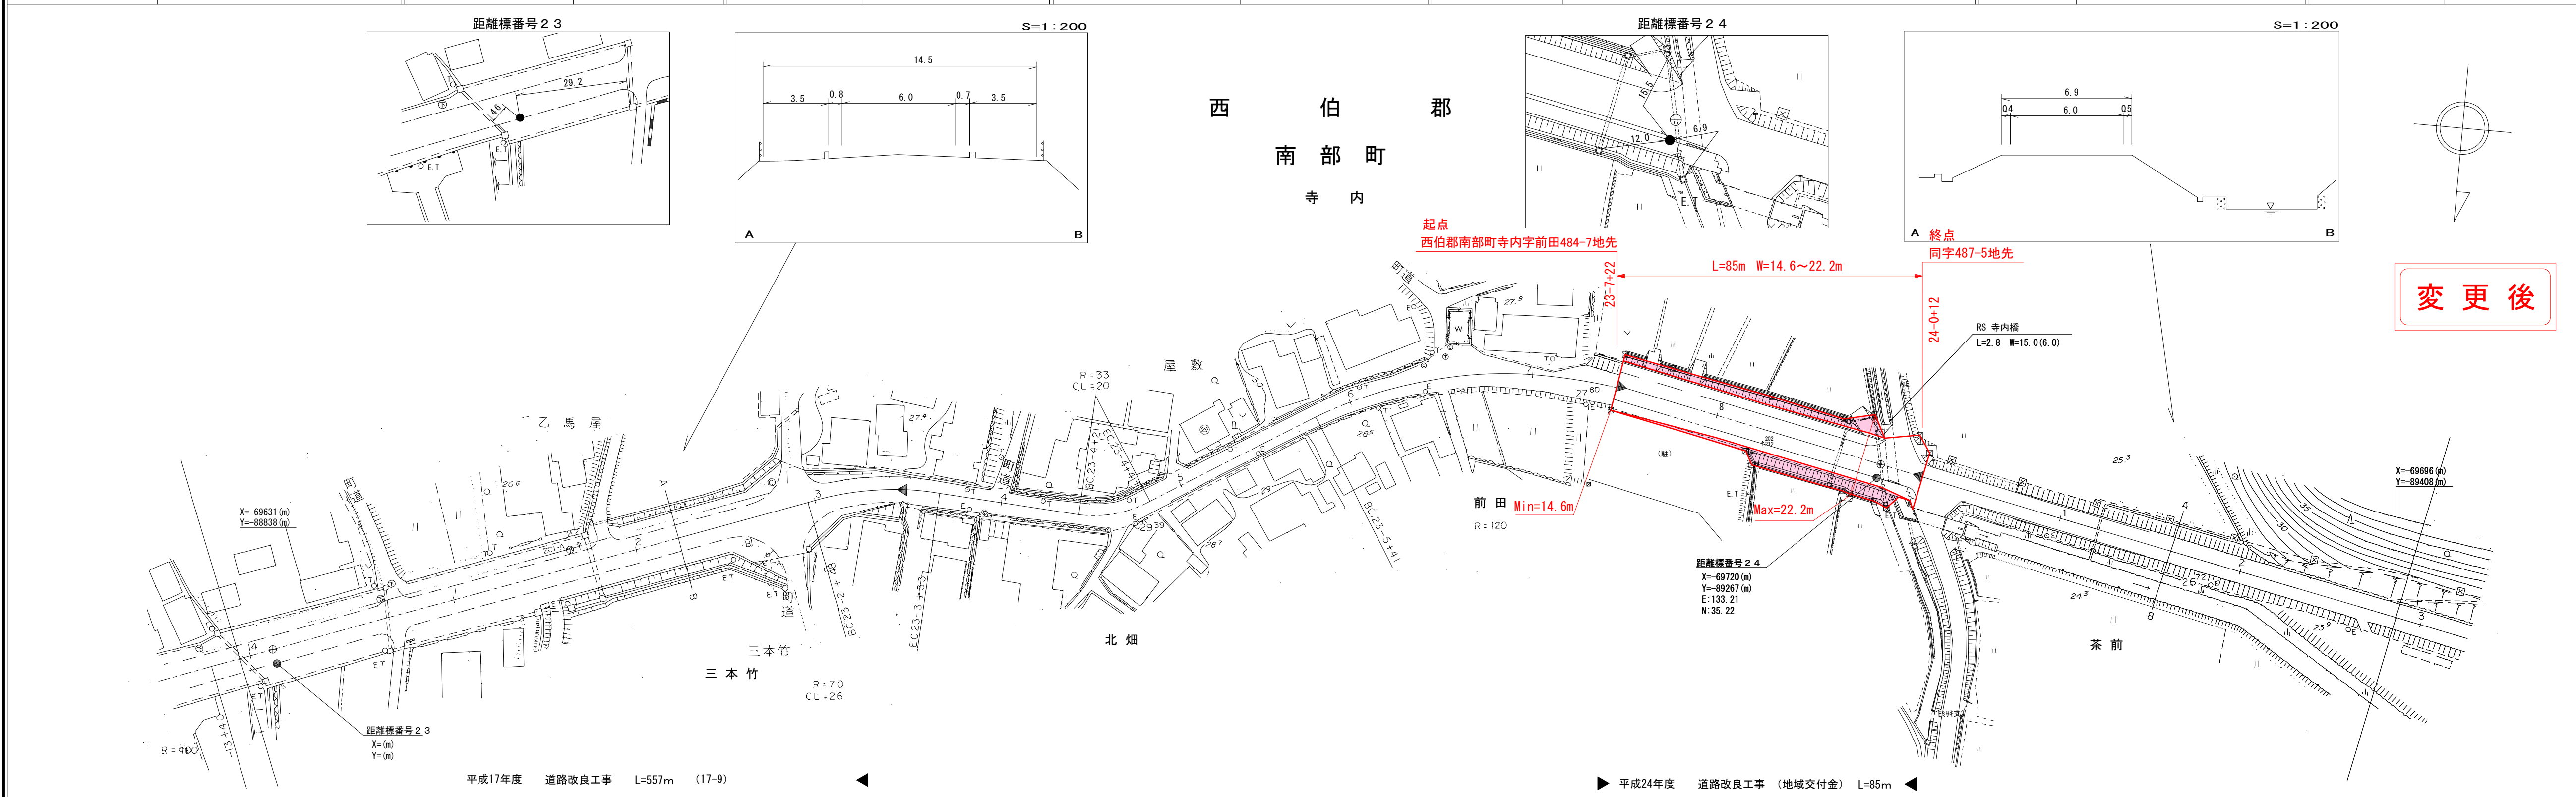

変更後

車道幅員	W=6.0	23-3 +2.5	W=5.0	23-6 +1.3	A	W=6.0
路面種類	A					
縦断勾配						
距離程						

株式会社 開発コンサルタンツ

平成17年度 道路改良工事 L=557m (17-9)

平成24年度 道路改良工事 (地域交付金) L=85m