
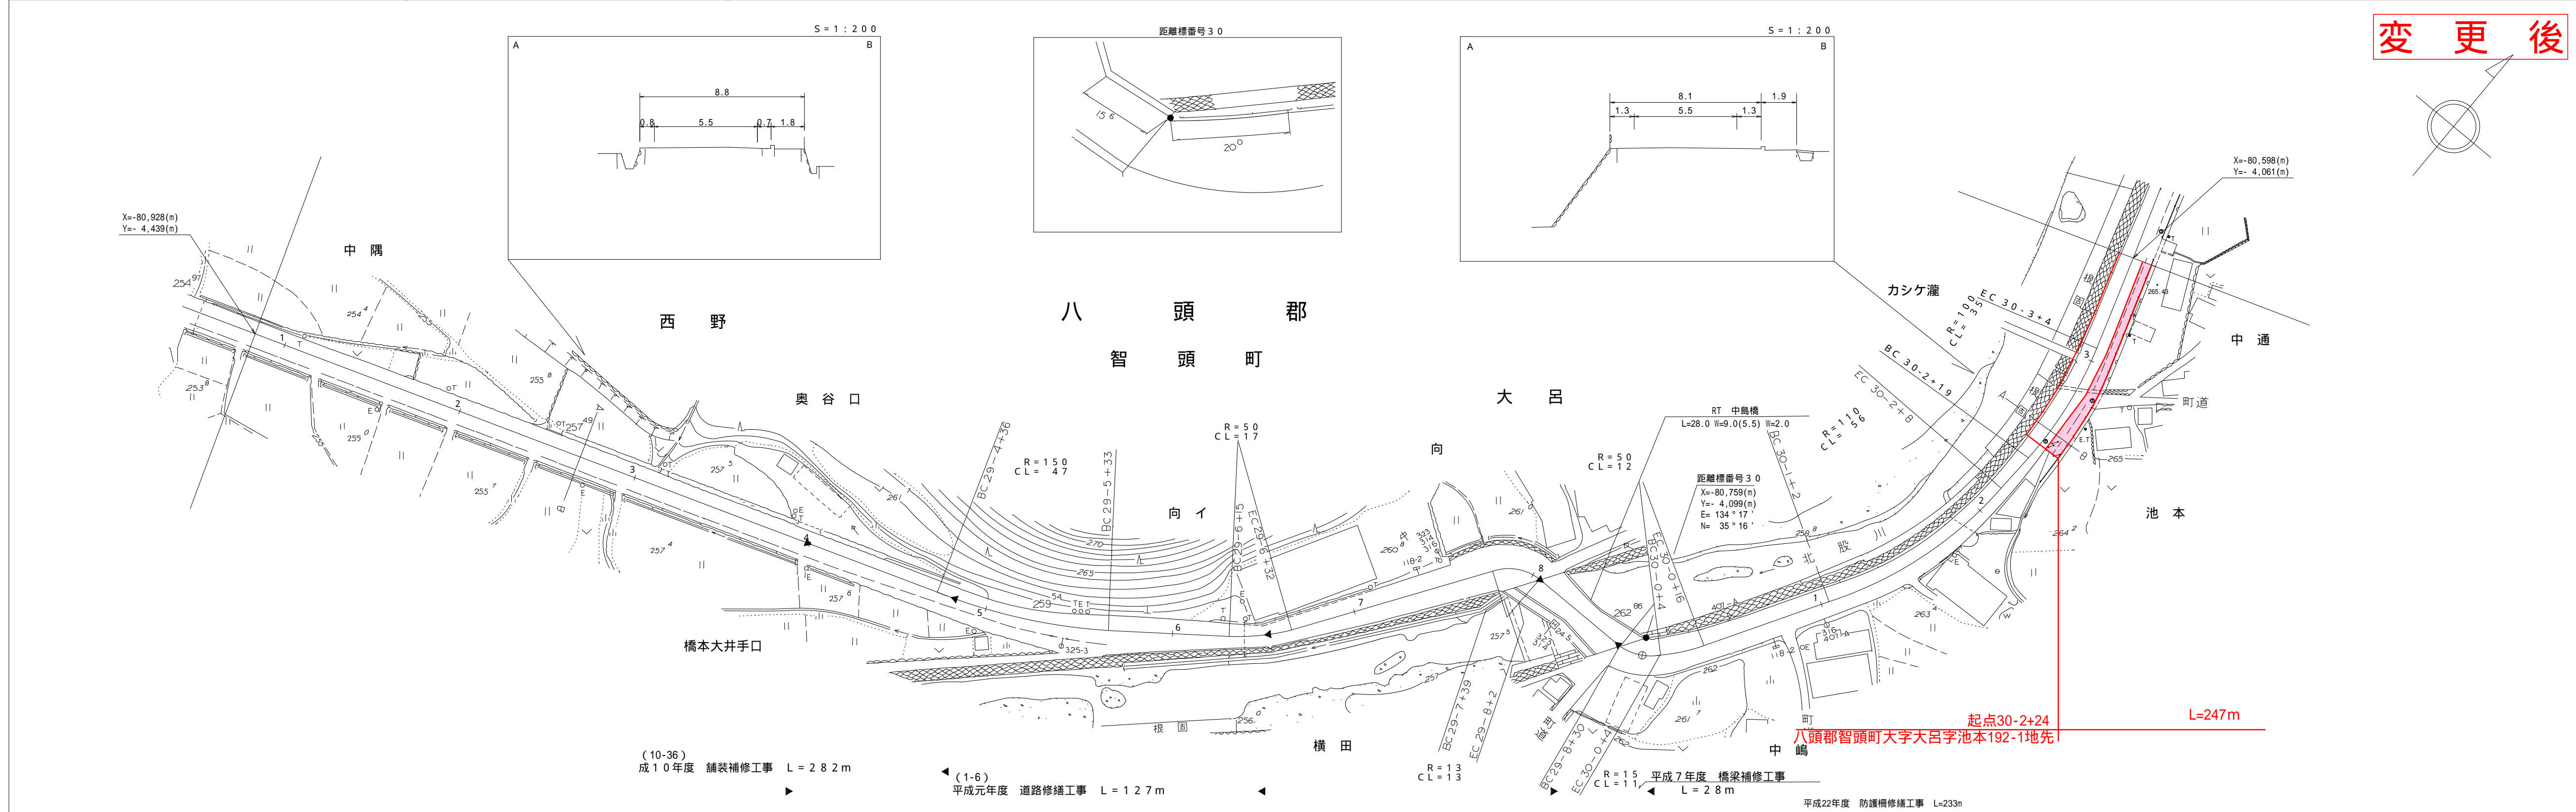


道 路 台 帳 平 面 図

鳥 取 県

調整年月	平成 25 年 3 月	図面縮尺	1 : 1000	路線コード	21 - 6	道路種別	主要地方道	路線名	津山智頭八東線	区間	29 - 1 ~ 30 - 3	図面番号	65 - 27
------	-------------	------	----------	-------	--------	------	-------	-----	---------	----	-----------------	------	---------

変 更 後

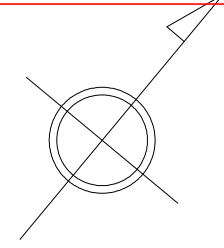

車道幅員		W = 5.5		29.6 +3.2	W = 4.5		W = 5.5	30.1 +3.7	W = 5.0	30.2 +2.4	W = 5.5	
路面種別												
縦断勾配												
距離程												

アサヒコンサルタント株式会社

この地図は、建設省国土院の承認を得て、同院所管の測量標及び測量成果を使用して調製したものである。(承認番号) 昭55. 中公第44号