


# 道 路 台 帳 平 面 図

鳥 取 県

調整年月	平成 24 年 3 月	図面縮尺	1 : 1000	路線コード	21 - 6	道路種別	主要地方道	路線名	津山智頭八東線	区間	30 - 4 ~ 31 - 2	図面番号	65 - 28
------	-------------	------	----------	-------	--------	------	-------	-----	---------	----	-----------------	------	---------

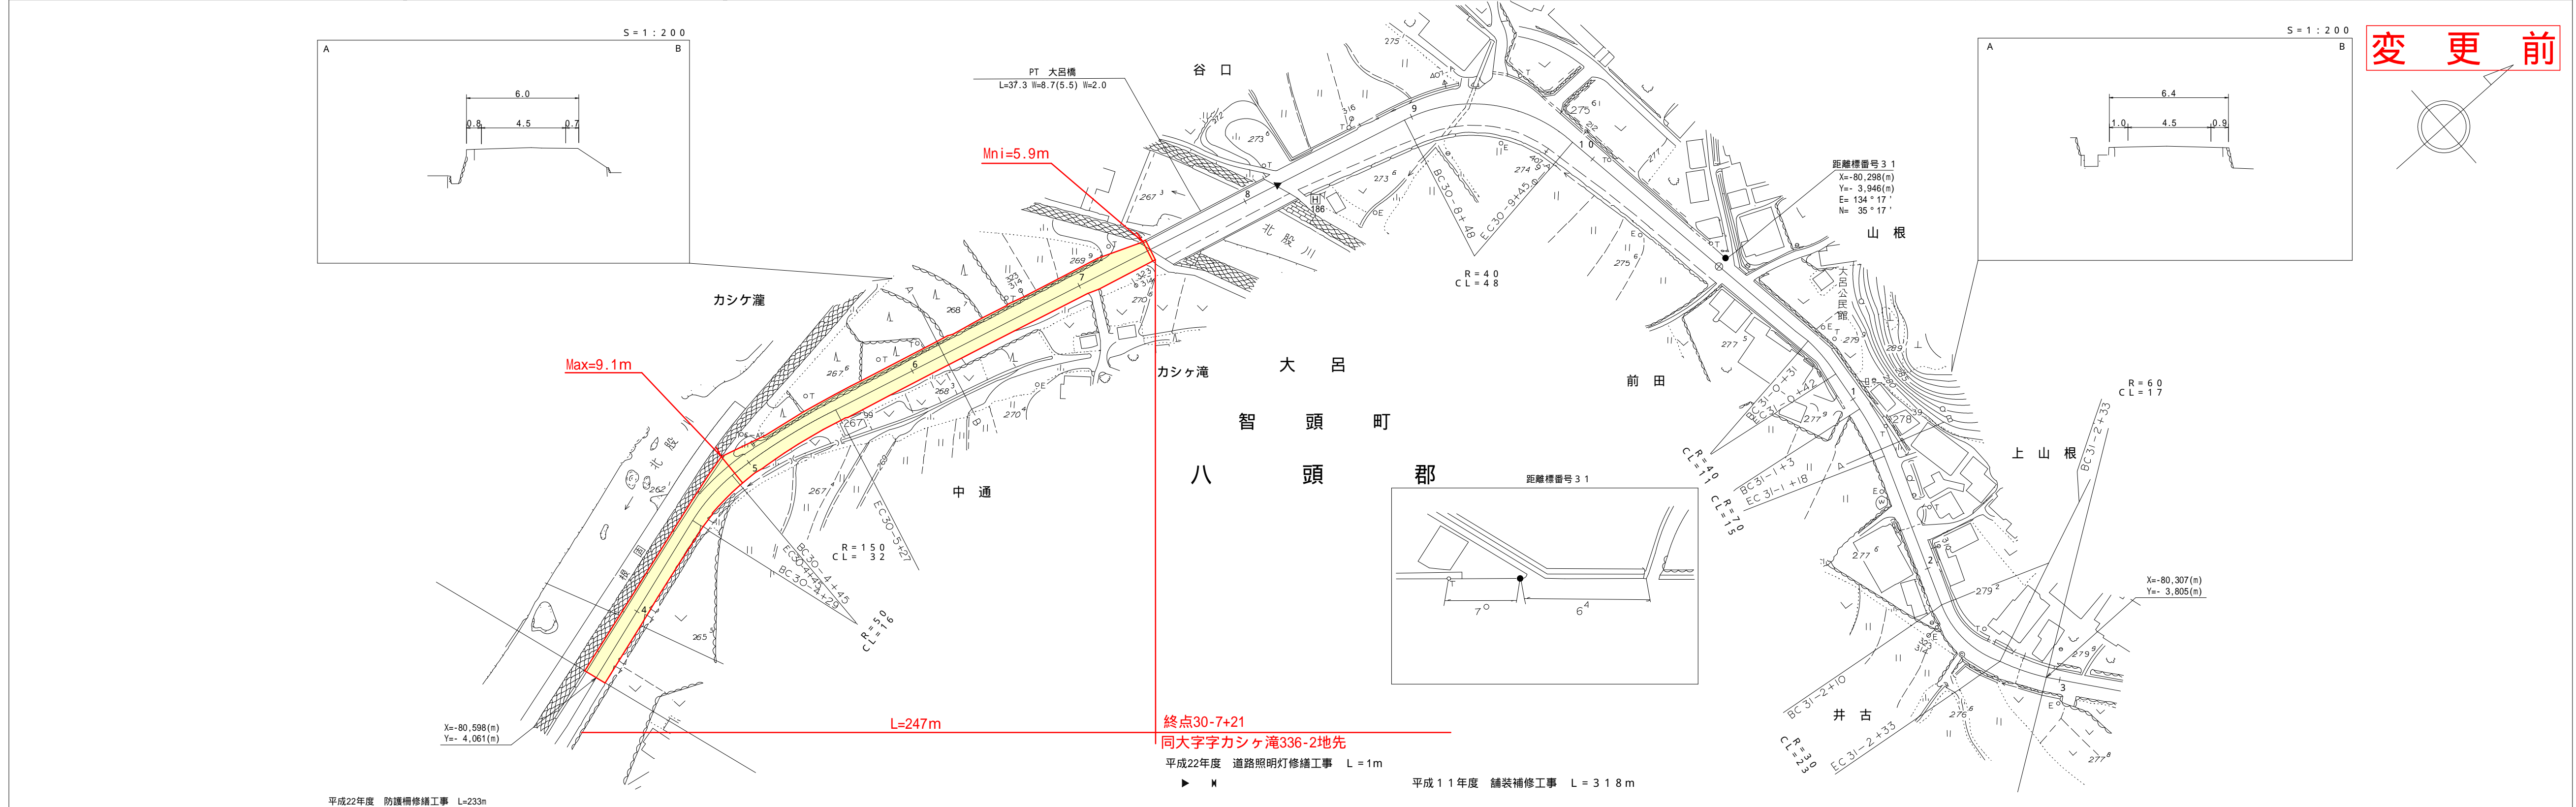

変 更 前

アサヒコンサルタント株式会社

車道幅員	30+3 +2.9	W = 4.5	30+6 +2.2	W = 5.0	30+9 +1.4	W = 4.5
路面種別	A					
縦断勾配						
距離程						

この地図は、建設省国土院長の承認を得て、同院所管の測量標及び測量成果を使用して調整したものである。(承認番号) 昭55. 中公第44号