
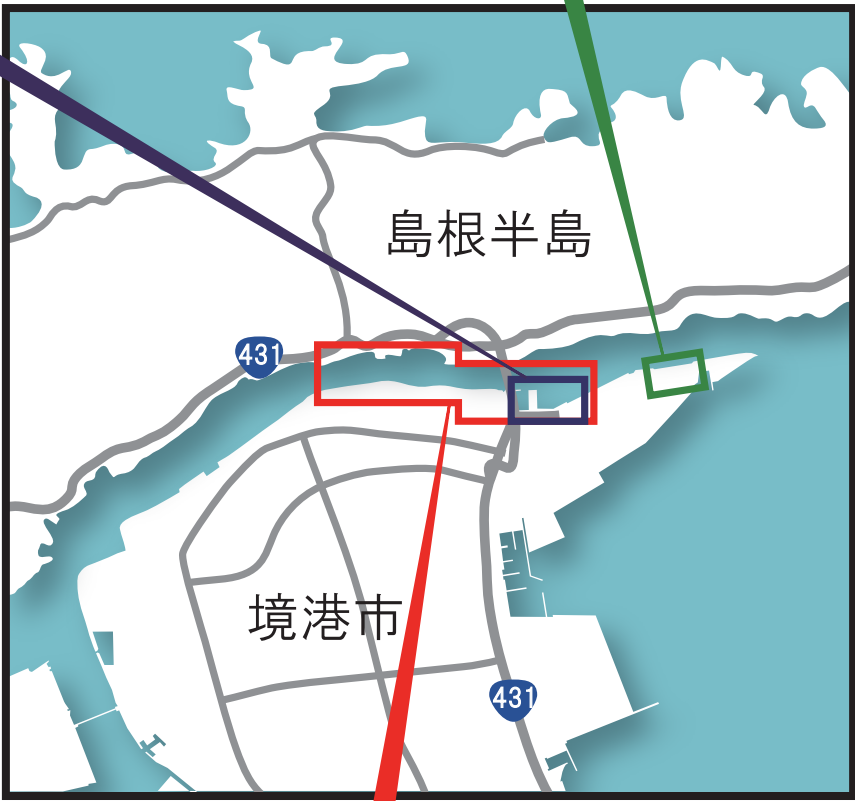
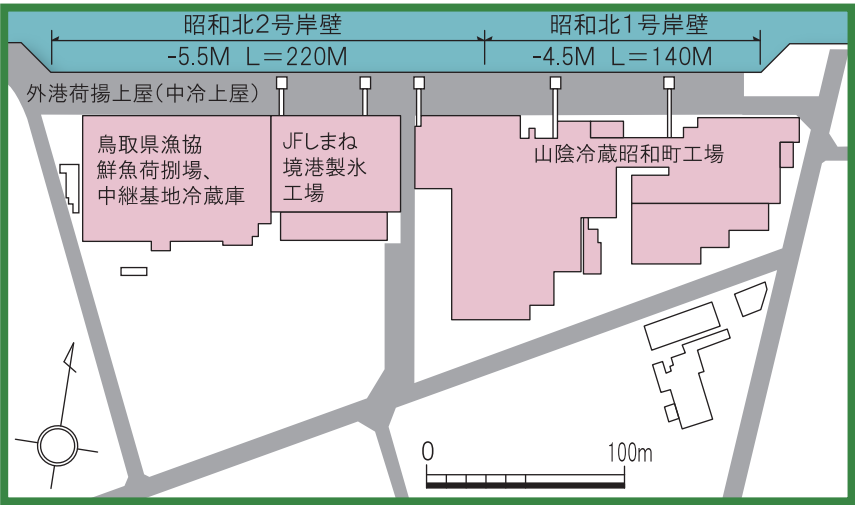


県営境港水産物地方卸売市場上屋配置図

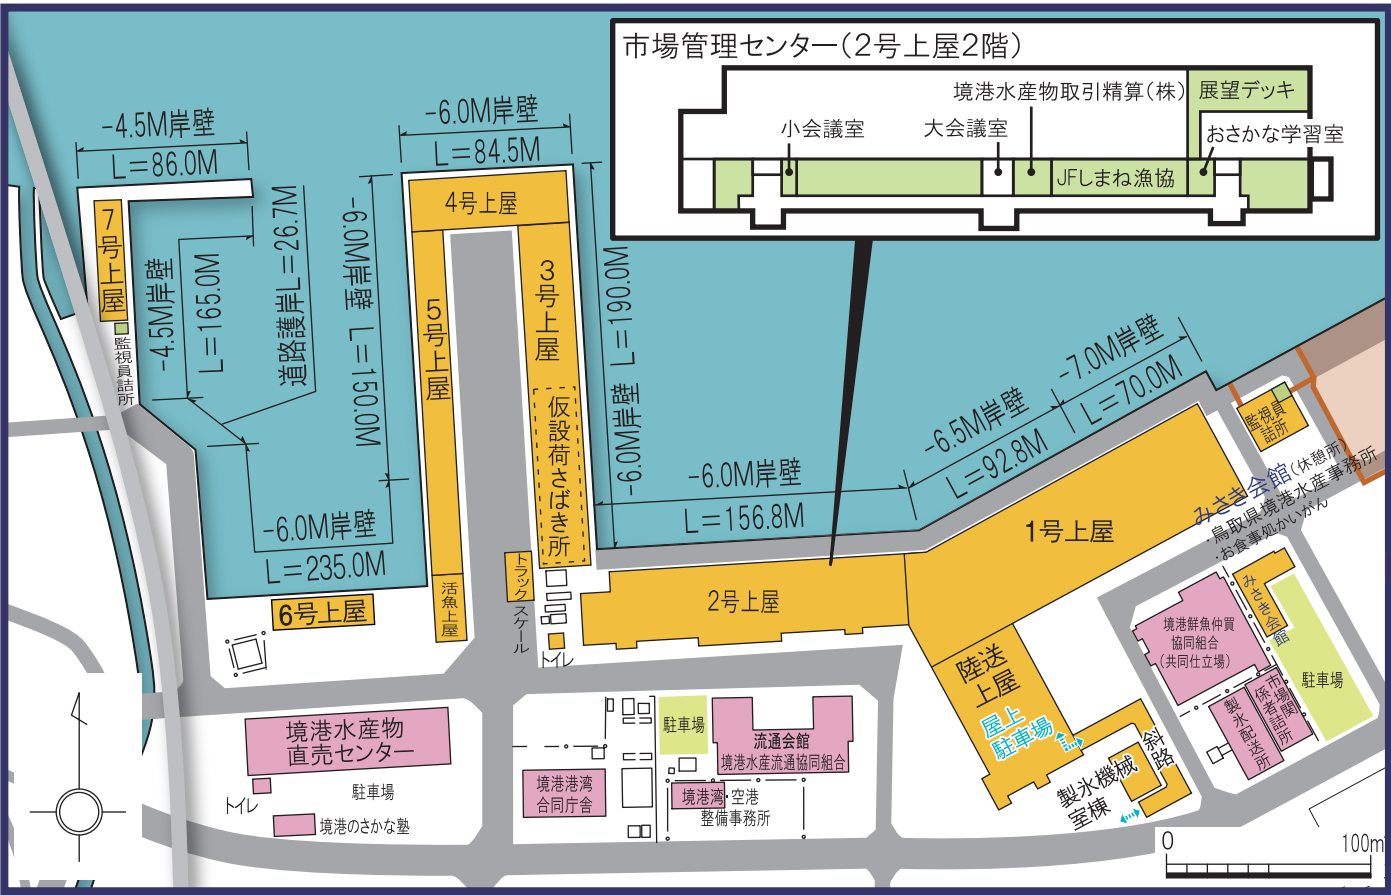


市場施設の規模					
(平成31年2月末現在)					
名 称	位 置	建設年次	構 造	上屋面積 (m ²)	規 模 (全長×幅)
陸送上屋	昭和町	平成28 ～30年	PC・PCa造 2階建	3,810	73.5m ×49.6m
2号上屋	昭和町	昭和55 ～56年	鉄筋2階建	3,629	152.2m ×23m
2号上屋 防風防暑	昭和町	平成17年	PC・PCa造 平屋建	1,311	143.8m ×9.1m
3号上屋	昭和町	昭和48 ～51年 (平成13年 一部修復)	鉄骨平屋建	3,772	164m ×23m
4号上屋	昭和町	平成13年	鉄骨平屋建	1,633	71m ×23m
5号上屋	昭和町	昭和51 ～52年 (平成13年 一部修復 平成29年 一部改修)	鉄骨平屋建	1,804	164m ×11m
7号上屋	岬 町	平成7 ～8年	鉄骨平屋建	756	54.42m ×13.9m
活魚上屋	昭和町	昭和63年	鉄骨平屋建	429	33m ×13m
小 計				17,144	
外 港	昭和町	昭和52年	鉄骨平屋建	4,329	③ 3,218m ²
合 計				21,473	

漁 港

所在地／境港市
管理者／鳥取県


名称／境 漁 港（昭和28年12月28日指定）
種別／特定第3種（昭和48年 2 月23日指定）

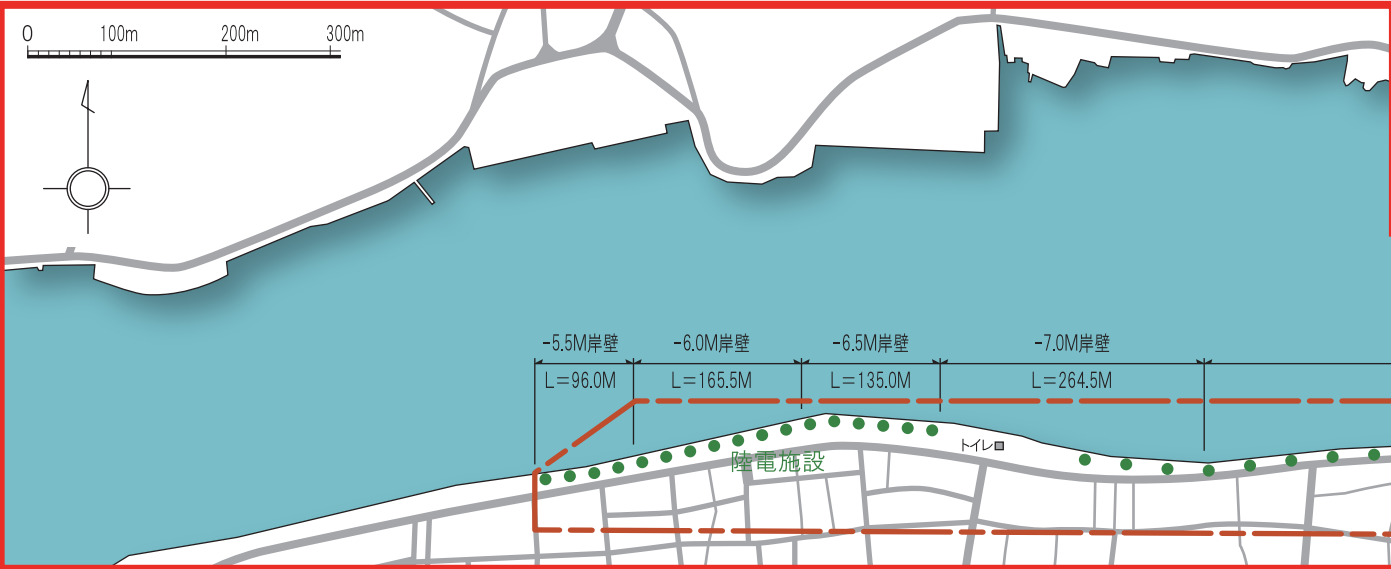

施設規模の概要

漁港台帳より
（平成31年2月末現在）

区 分	規 模	備 考	区 分	規 模	備 考
岸 壁	-4.5M	765.5m	-2.5M	60.0m	物揚場
	-5.5M	283.7m	合 計	2,653.3m	
	-6.0M	981.8m			
	-6.5M	227.8m	船 揚 場	19.1m	
	-7.0M	334.5m	泊 地	144,771m ²	
小 計		2,593.3m	臨港道路	2,465.0m	
			そ の 他	26.7m	護 岸

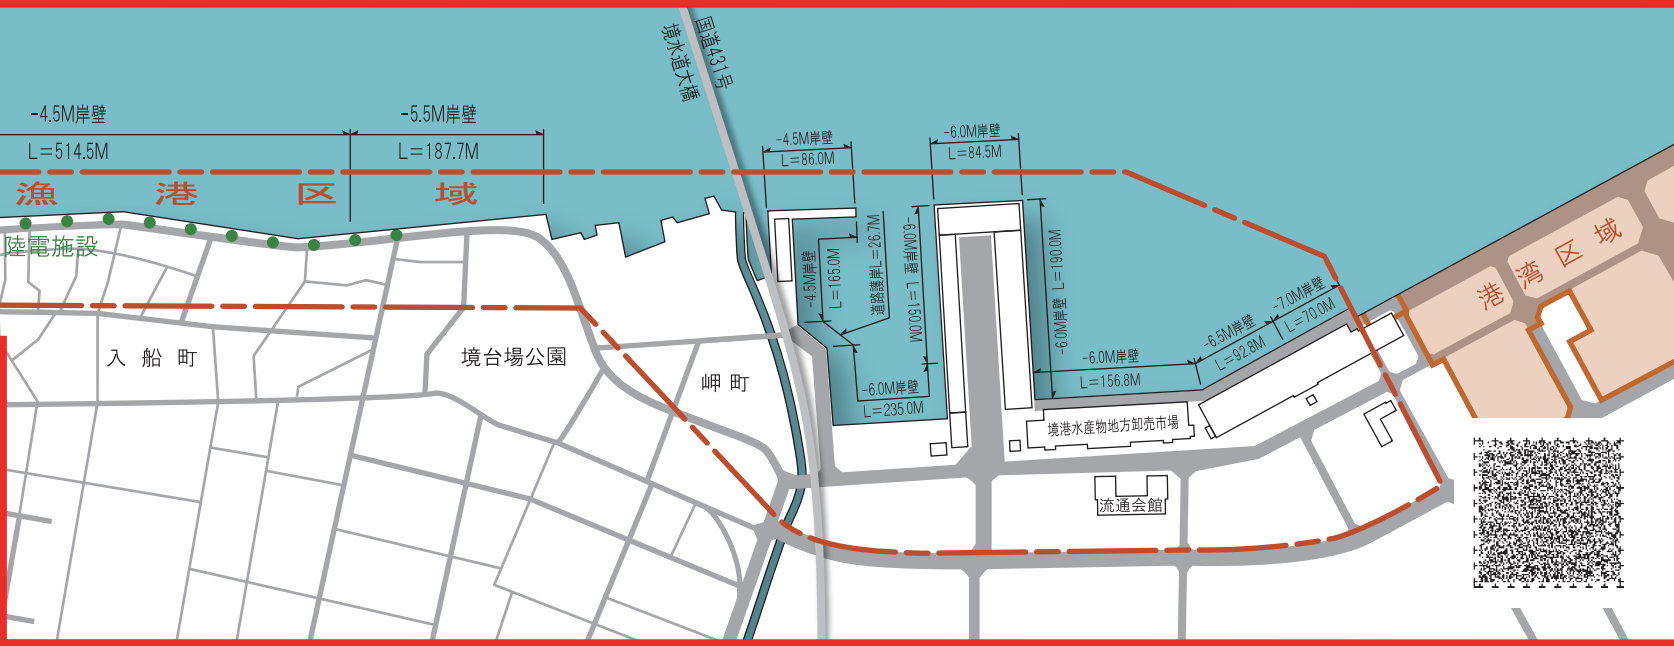

主な漁業種類別利用隻数

（平成31年2月末現在）

- 大中型・中型まき網漁業使用統数
大中型 { 鳥 取 3統
島 根 1統
他府県 7統
中 型 { 島 根 8統
- いかつり漁業
中 型 { 県内 0隻
県外 9隻
小 型 { 県内 17隻
県外 156隻
- 沖合底びき網
1そう曳 { 鳥取 19隻
兵庫 0隻
2そう曳 { 島根 2統
- べにずわいがに漁業
鳥取 3隻 島根 6隻 新潟 2隻

水産事務所調べ