


道路台帳平面図


鳥取県

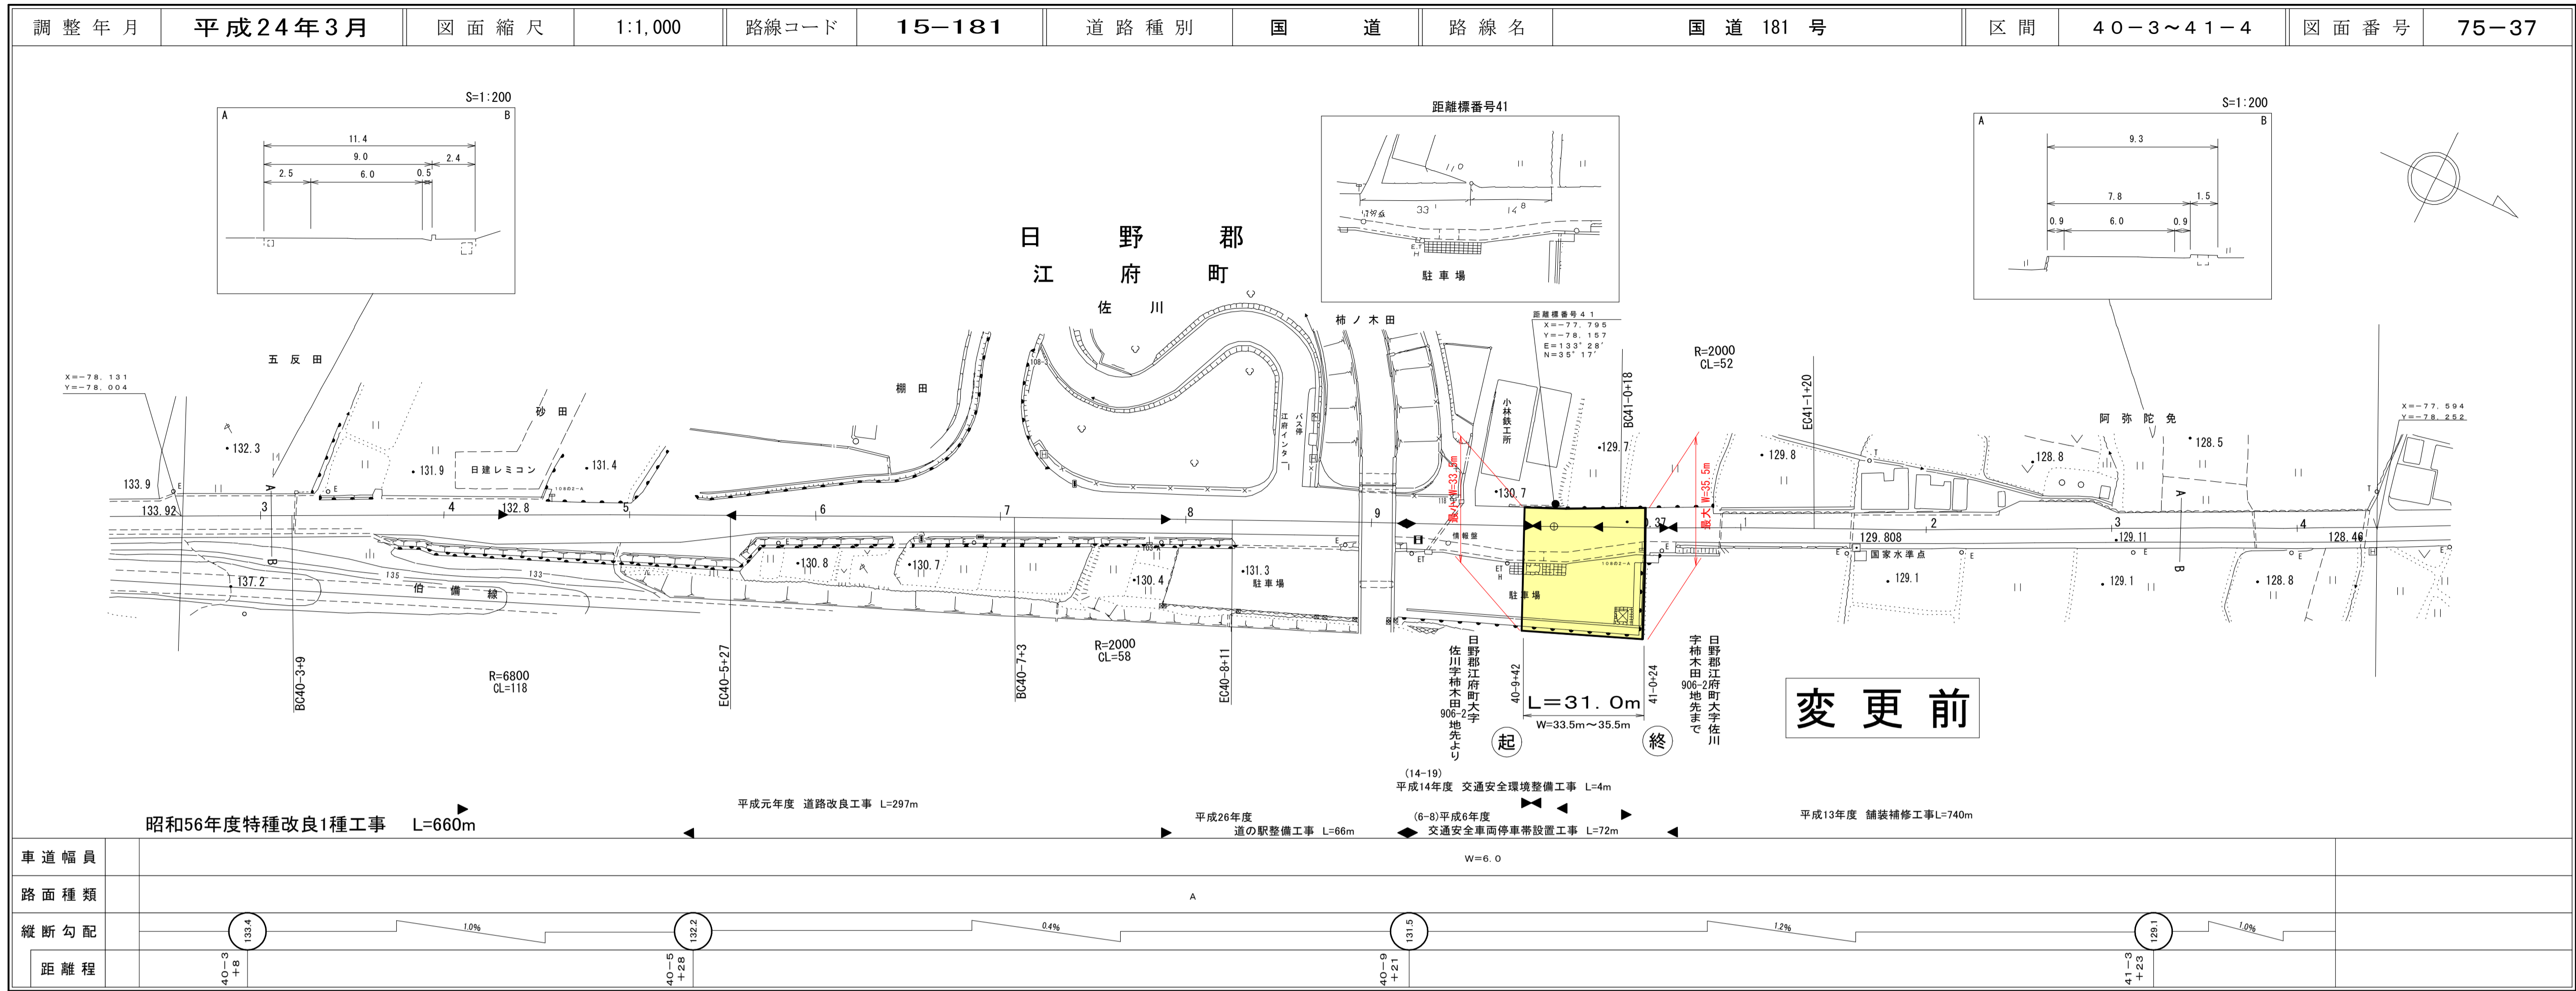

株式会社
橋コンサルタント株式会社
エース・プラン

道路台帳平面図

鳥取県

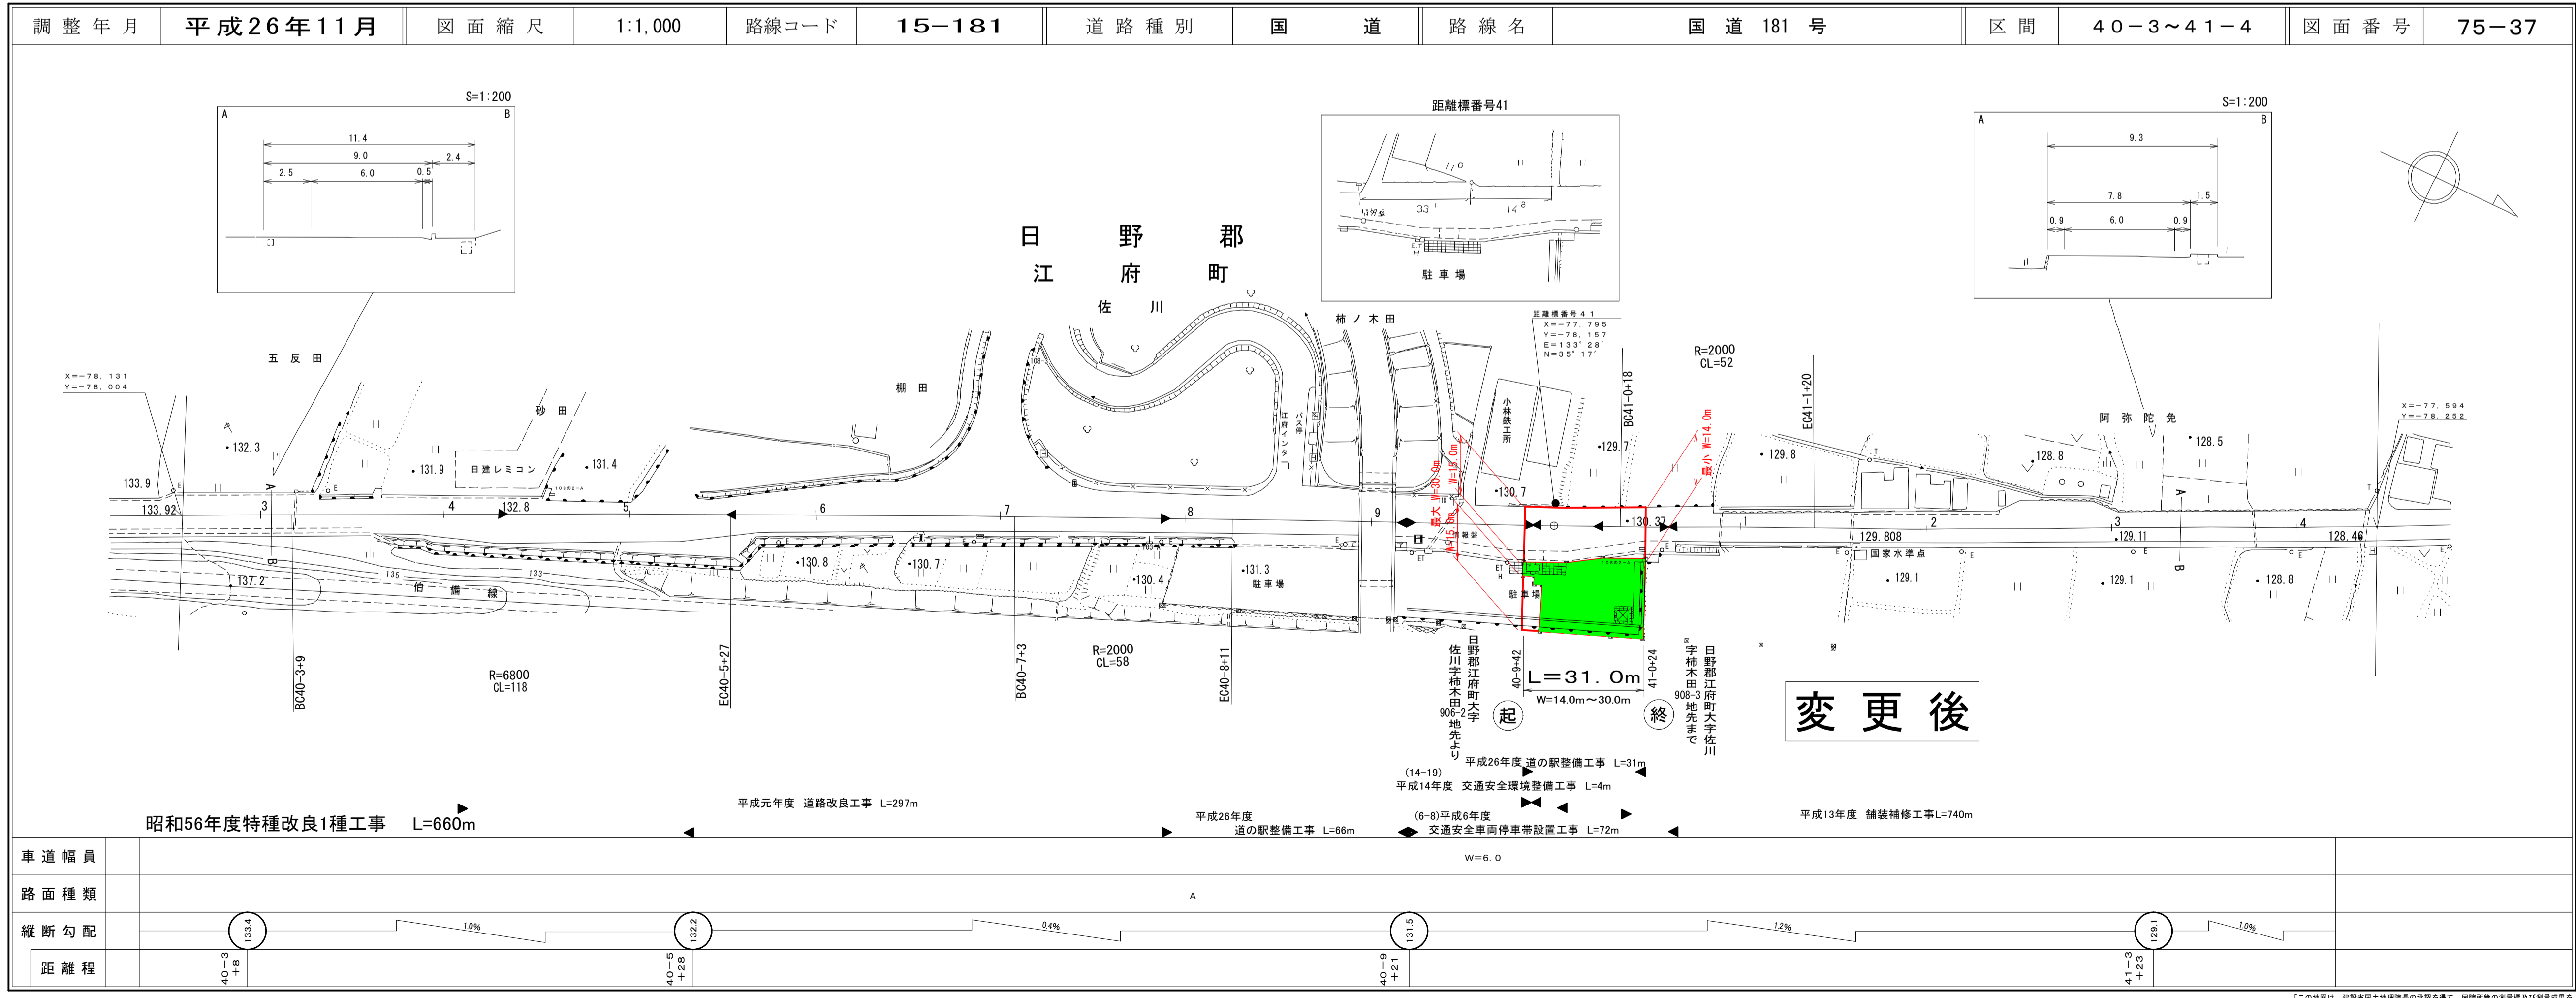

株式会社
橋コンサルタント株式会社
エース・プラン