


# 道 路 台 帳 平 面 図

鳥 取 県

調 製 年 月	平 成 2 7 年 3 月	図 面 縮 尺	1 : 1000	路 線 コ ー ド	2 2 - 1 5 5	道 路 種 別	一 般 県 道	路 線 名	網 代 港 岩 美 停 車 場 線	区 間	1 0 - 9 ~ 1 1 - 1 0	図 面 番 号	1 3 - 1 1
---------	---------------	---------	----------	-----------	-------------	---------	---------	-------	-------------------	-----	---------------------	---------	-----------

変更前

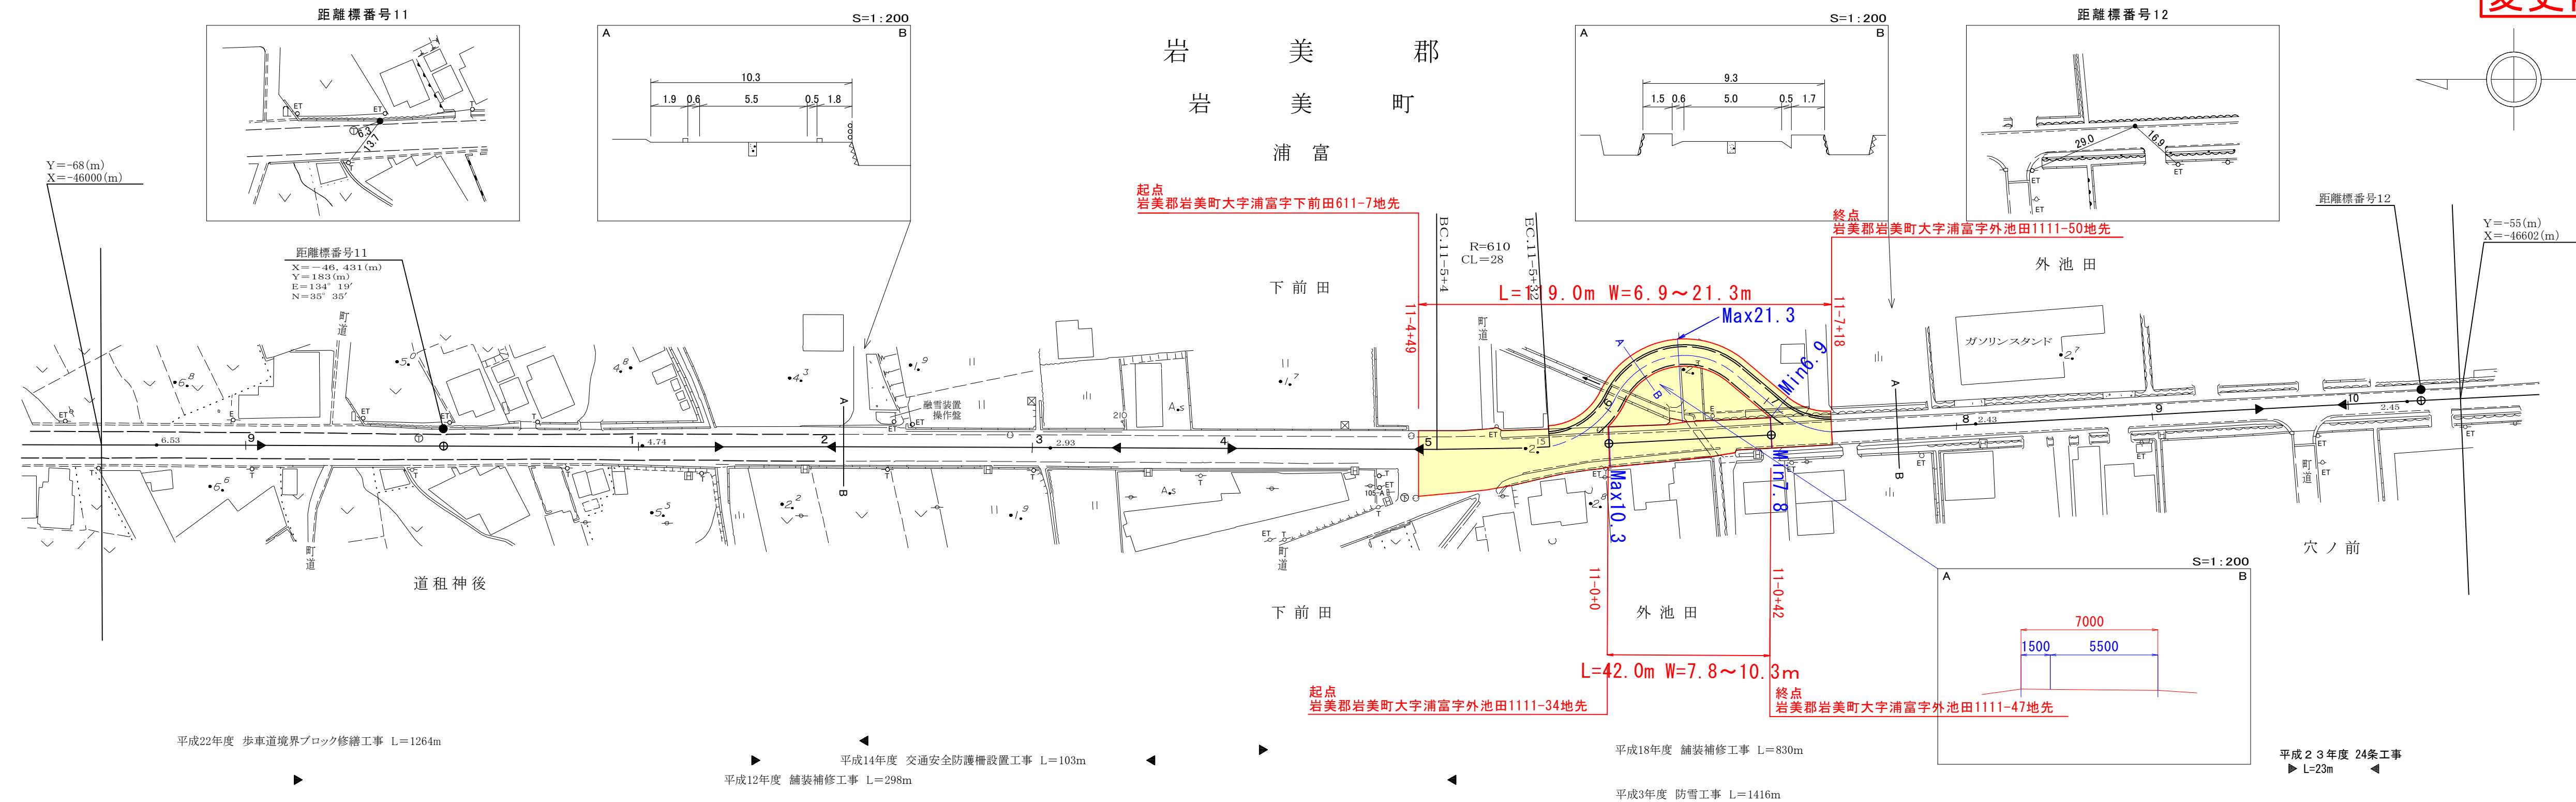

この地図は、建設省国土地理院長の承諾を得て、同院所管の測量表及び測量成果を使用して調製したものである。(承認番号)昭53.中公第 77号


株式会社 開発コンサルタント

# 道 路 台 帳 平 面 図

鳥 取 県

調 製 年 月	平 成 2 7 年 8 月	図 面 縮 尺	1 : 1000	路 線 コ ー ド	2 2 - 1 5 5	道 路 種 別	一 般 県 道	路 線 名	網 代 港 岩 美 停 車 場 線	区 間	1 0 - 9 ~ 1 1 - 1 0	図 面 番 号	1 3 - 1 1
---------	---------------	---------	----------	-----------	-------------	---------	---------	-------	-------------------	-----	---------------------	---------	-----------

変更後

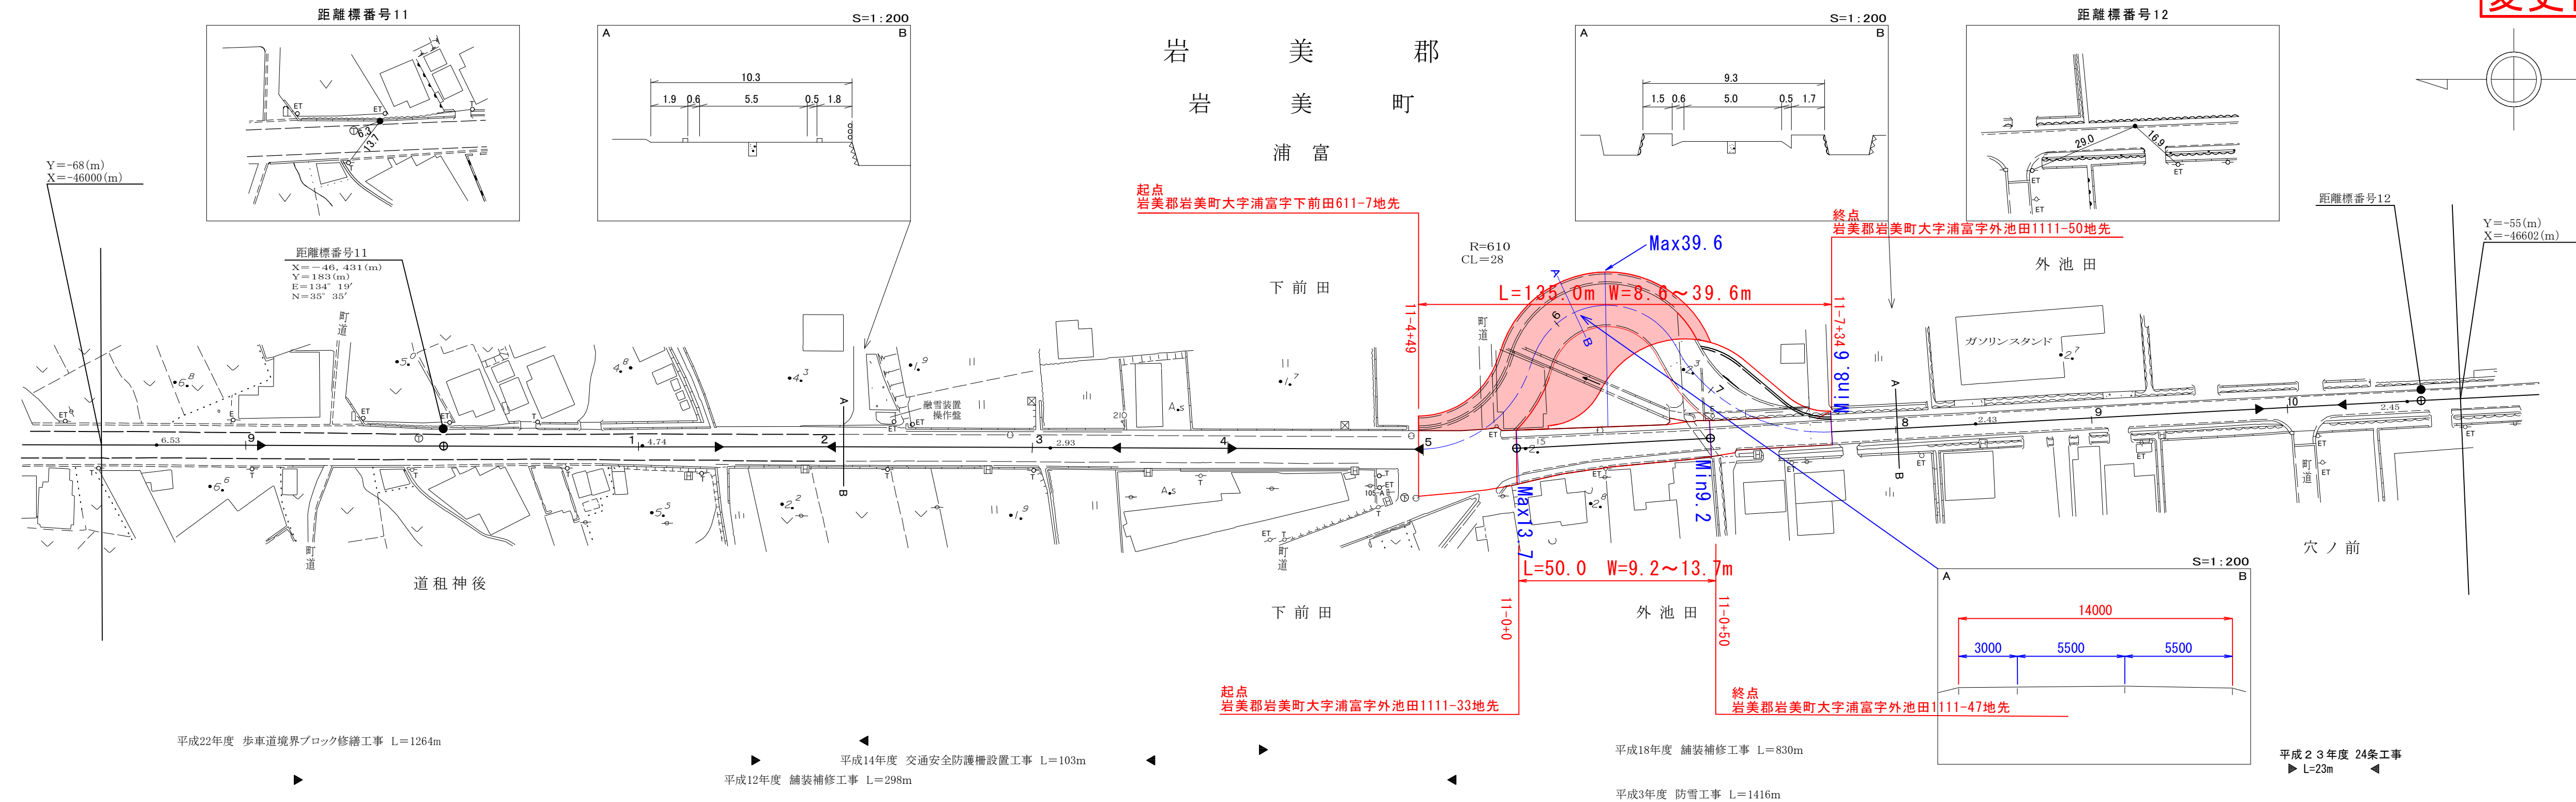

この地図は、建設省国土地理院長の承諾を得て、同院所管の測量表及び測量成果を使用して調製したものである。(承認番号)昭53.中公第 77号

株式会社  
開発コンサルタント