


道 路 台 帳 平 面 図

鳥 取 県

| | | | | | | | | | | | | | |
|---------|---------------|---------|----------|-----------|-------------|---------|---------|-------|-------------------|-----|---------------------|---------|-----------|
| 調 製 年 月 | 平 成 2 7 年 8 月 | 図 面 縮 尺 | 1 : 1000 | 路 線 コ ー ド | 2 2 - 1 5 5 | 道 路 種 別 | 一 般 県 道 | 路 線 名 | 網 代 港 岩 美 停 車 場 線 | 区 間 | 1 0 - 9 ~ 1 1 - 1 0 | 図 面 番 号 | 1 3 - 1 1 |
|---------|---------------|---------|----------|-----------|-------------|---------|---------|-------|-------------------|-----|---------------------|---------|-----------|

変更後

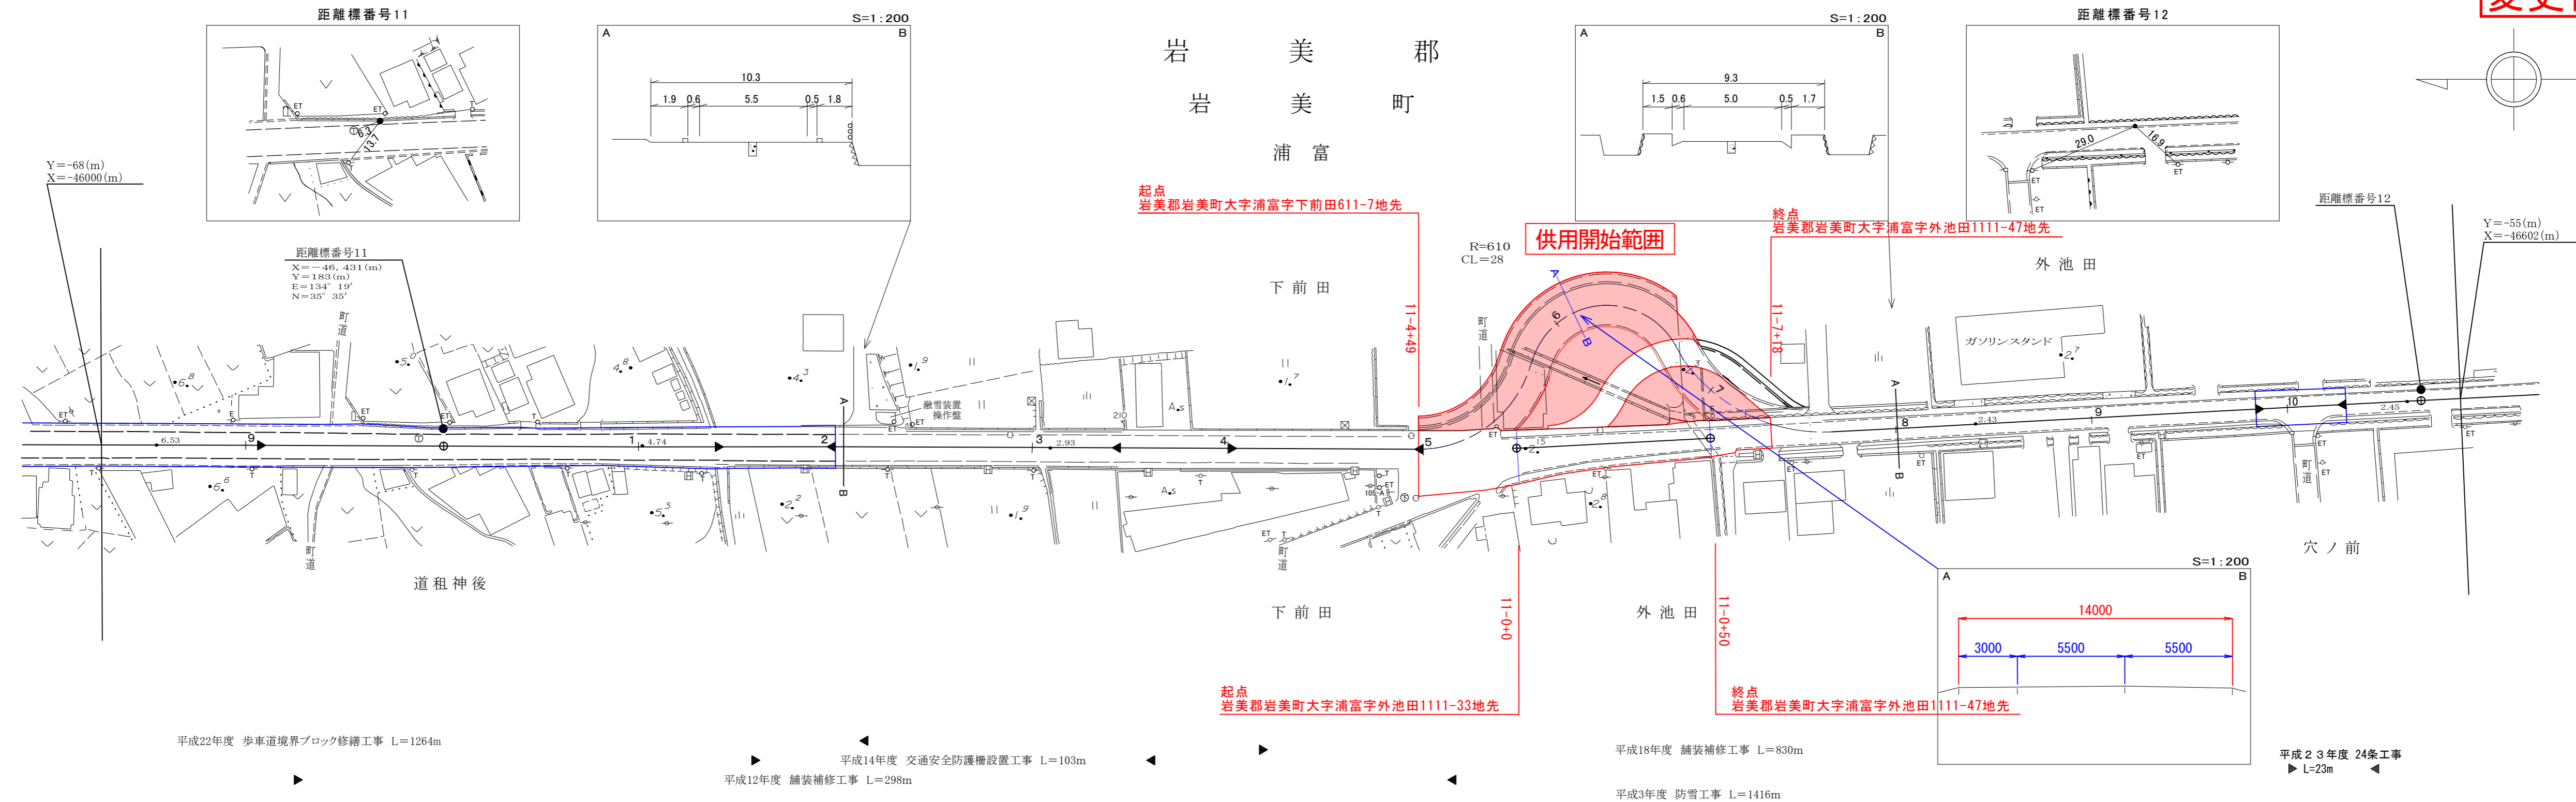

この地図は、建設省国土地理院長の承諾を得て、同院所管の測量表及び測量成果を使用して調製したものである。(承認番号)昭53.中公第 77号

株式会社
開発コンサルタント