


凡例(ゾーニング)

- 荷捌きスペース(陳列・セリ)
- フォークリフト通行スペース
- 出荷準備スペース(集荷・荷捌き・仕立)
- 搬入スペース(プラットフォーム)
- 搬出スペース(プラットフォーム)
- 中2階監視室スペース
- 庇

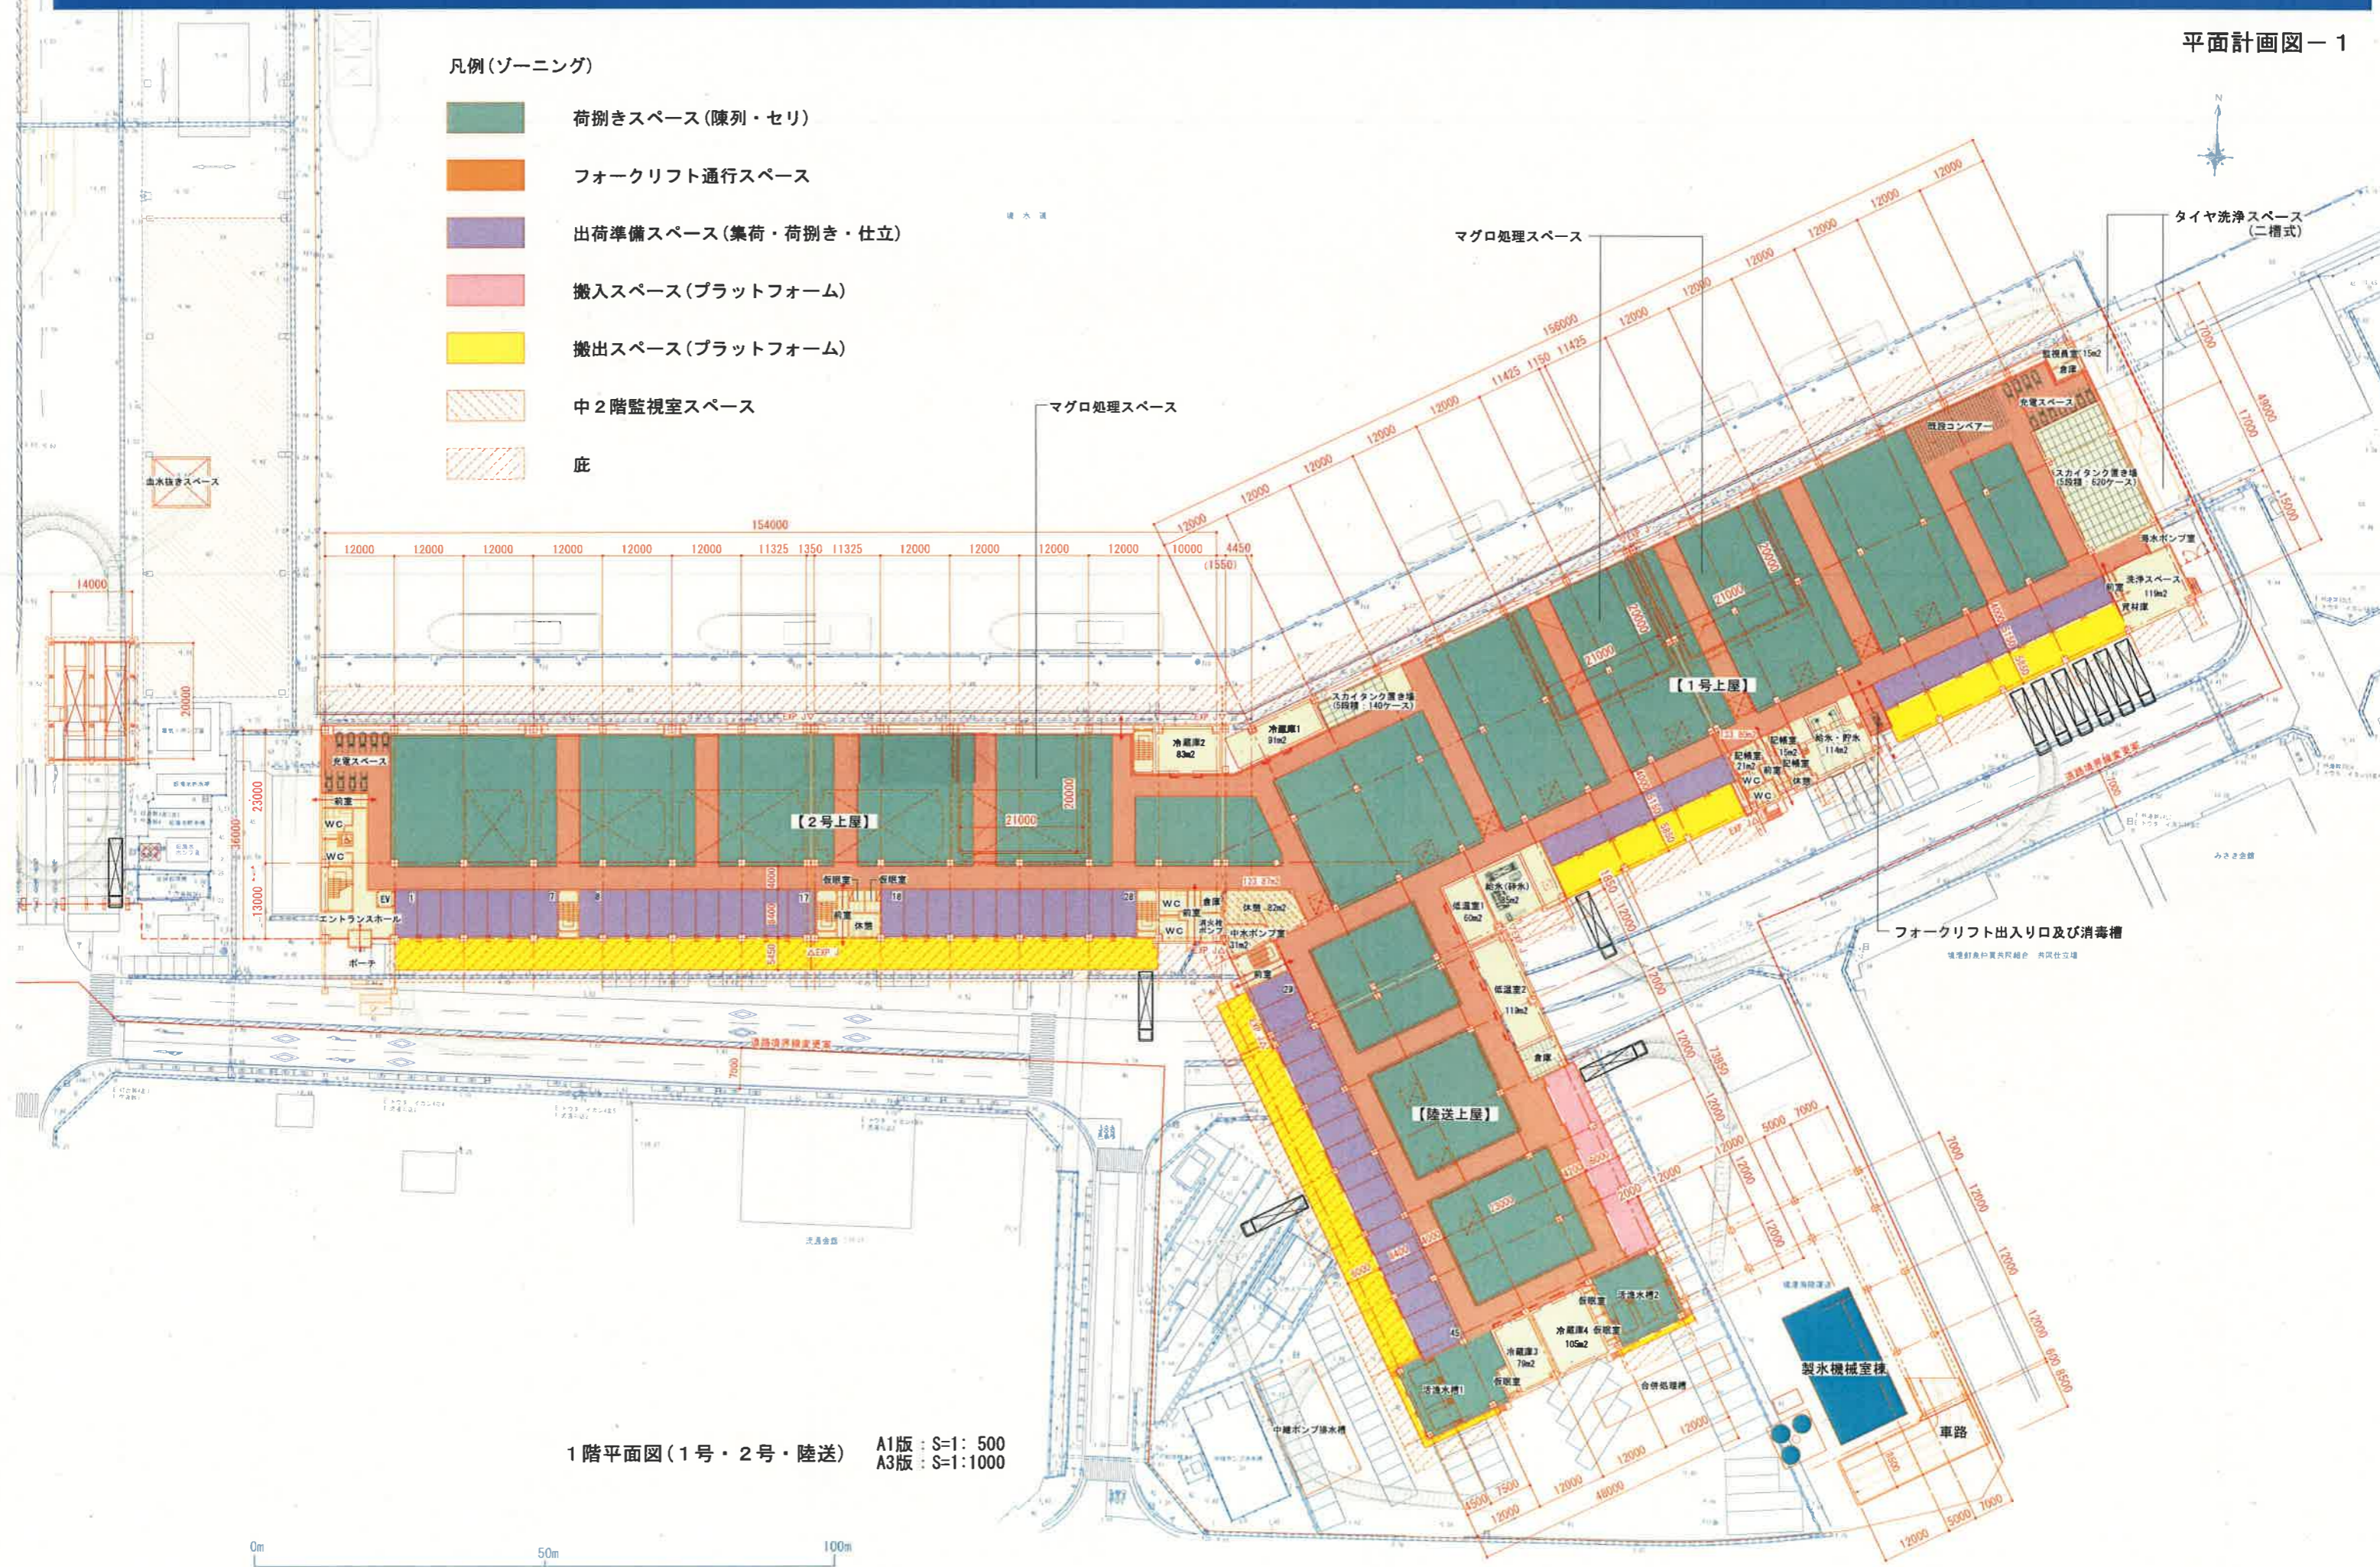

1階平面図(1号・2号・陸送)

A1版: S=1:500  
A3版: S=1:1000









# 導入を予定している主要設備

設備名	能力・規模等	備考
① 冷蔵庫	岸壁側 2ヶ所(91㎡、93㎡) 陸送上屋側 2ヶ所(79㎡、105㎡)	岸壁側から受け入れた荷の一時保管用 陸送上屋搬入口から受け入れた荷の一時保管用
② 活魚水槽	15t水槽×3基×2ヶ所	
③ 滅菌冷海水	製造能力(3℃) 100t/日	活松葉タンク売り、活魚、低温室、マグロ腹腔内洗浄用
④ シャーベット水氷	製造能力(20~30%濃度) 120t/日	ブリ等タンク売り用
⑤ 給氷設備	保管容量10t	場内仲買向け販売用 販売については、製氷事業者へ委託予定
⑥ 貯氷設備	容量20t	マグロ用敷き氷を搬入するトラックが、セリ場内に入進できないことから、受渡を行う一時貯氷設備を設置。
⑦ 電動フォークリフト充電設備	場内岸壁側 2ヶ所 出荷準備スペース6ヶ所	卸売業者用 仲卸業者用

